

M.A.C.C.
Meeting Art and Craft Centre

**Ristrutturazione Edilizia
piani T°, 1°, 2°, 3° del Palaffari
di Pisa con modifiche della
Organizzazione Funzionale
e degli Impianti**

*Palaffari di Pisa
Pisa - piazza V. Emanuele II , via B. Croce , via Turati*

PROGETTO ESECUTIVO

Committente : **Camera di Commercio di Pisa**
piazza V. Emanuele II - Pisa




Piano PRIMO
Demolizioni & Costruzioni

Octobre 2013 SCALA 1 : 100 TAVOLA

24

ALESSANDRO BETTI DEGL'INNOCENTI
56127 PISA , via G. Giusti n° 24 - telefono 050 542794/8 - fax 050 542800 - mail = betti@amarkep.it

Tutte le misure, come da disegni esecutivi, devono essere sempre controllate in loco dalla Ditta esecutrice prima di dar corso ai lavori in cantiere oppure alla produzione di infissi, semilavorati, ecc. - da approntare fuori opera.
Il Progettista

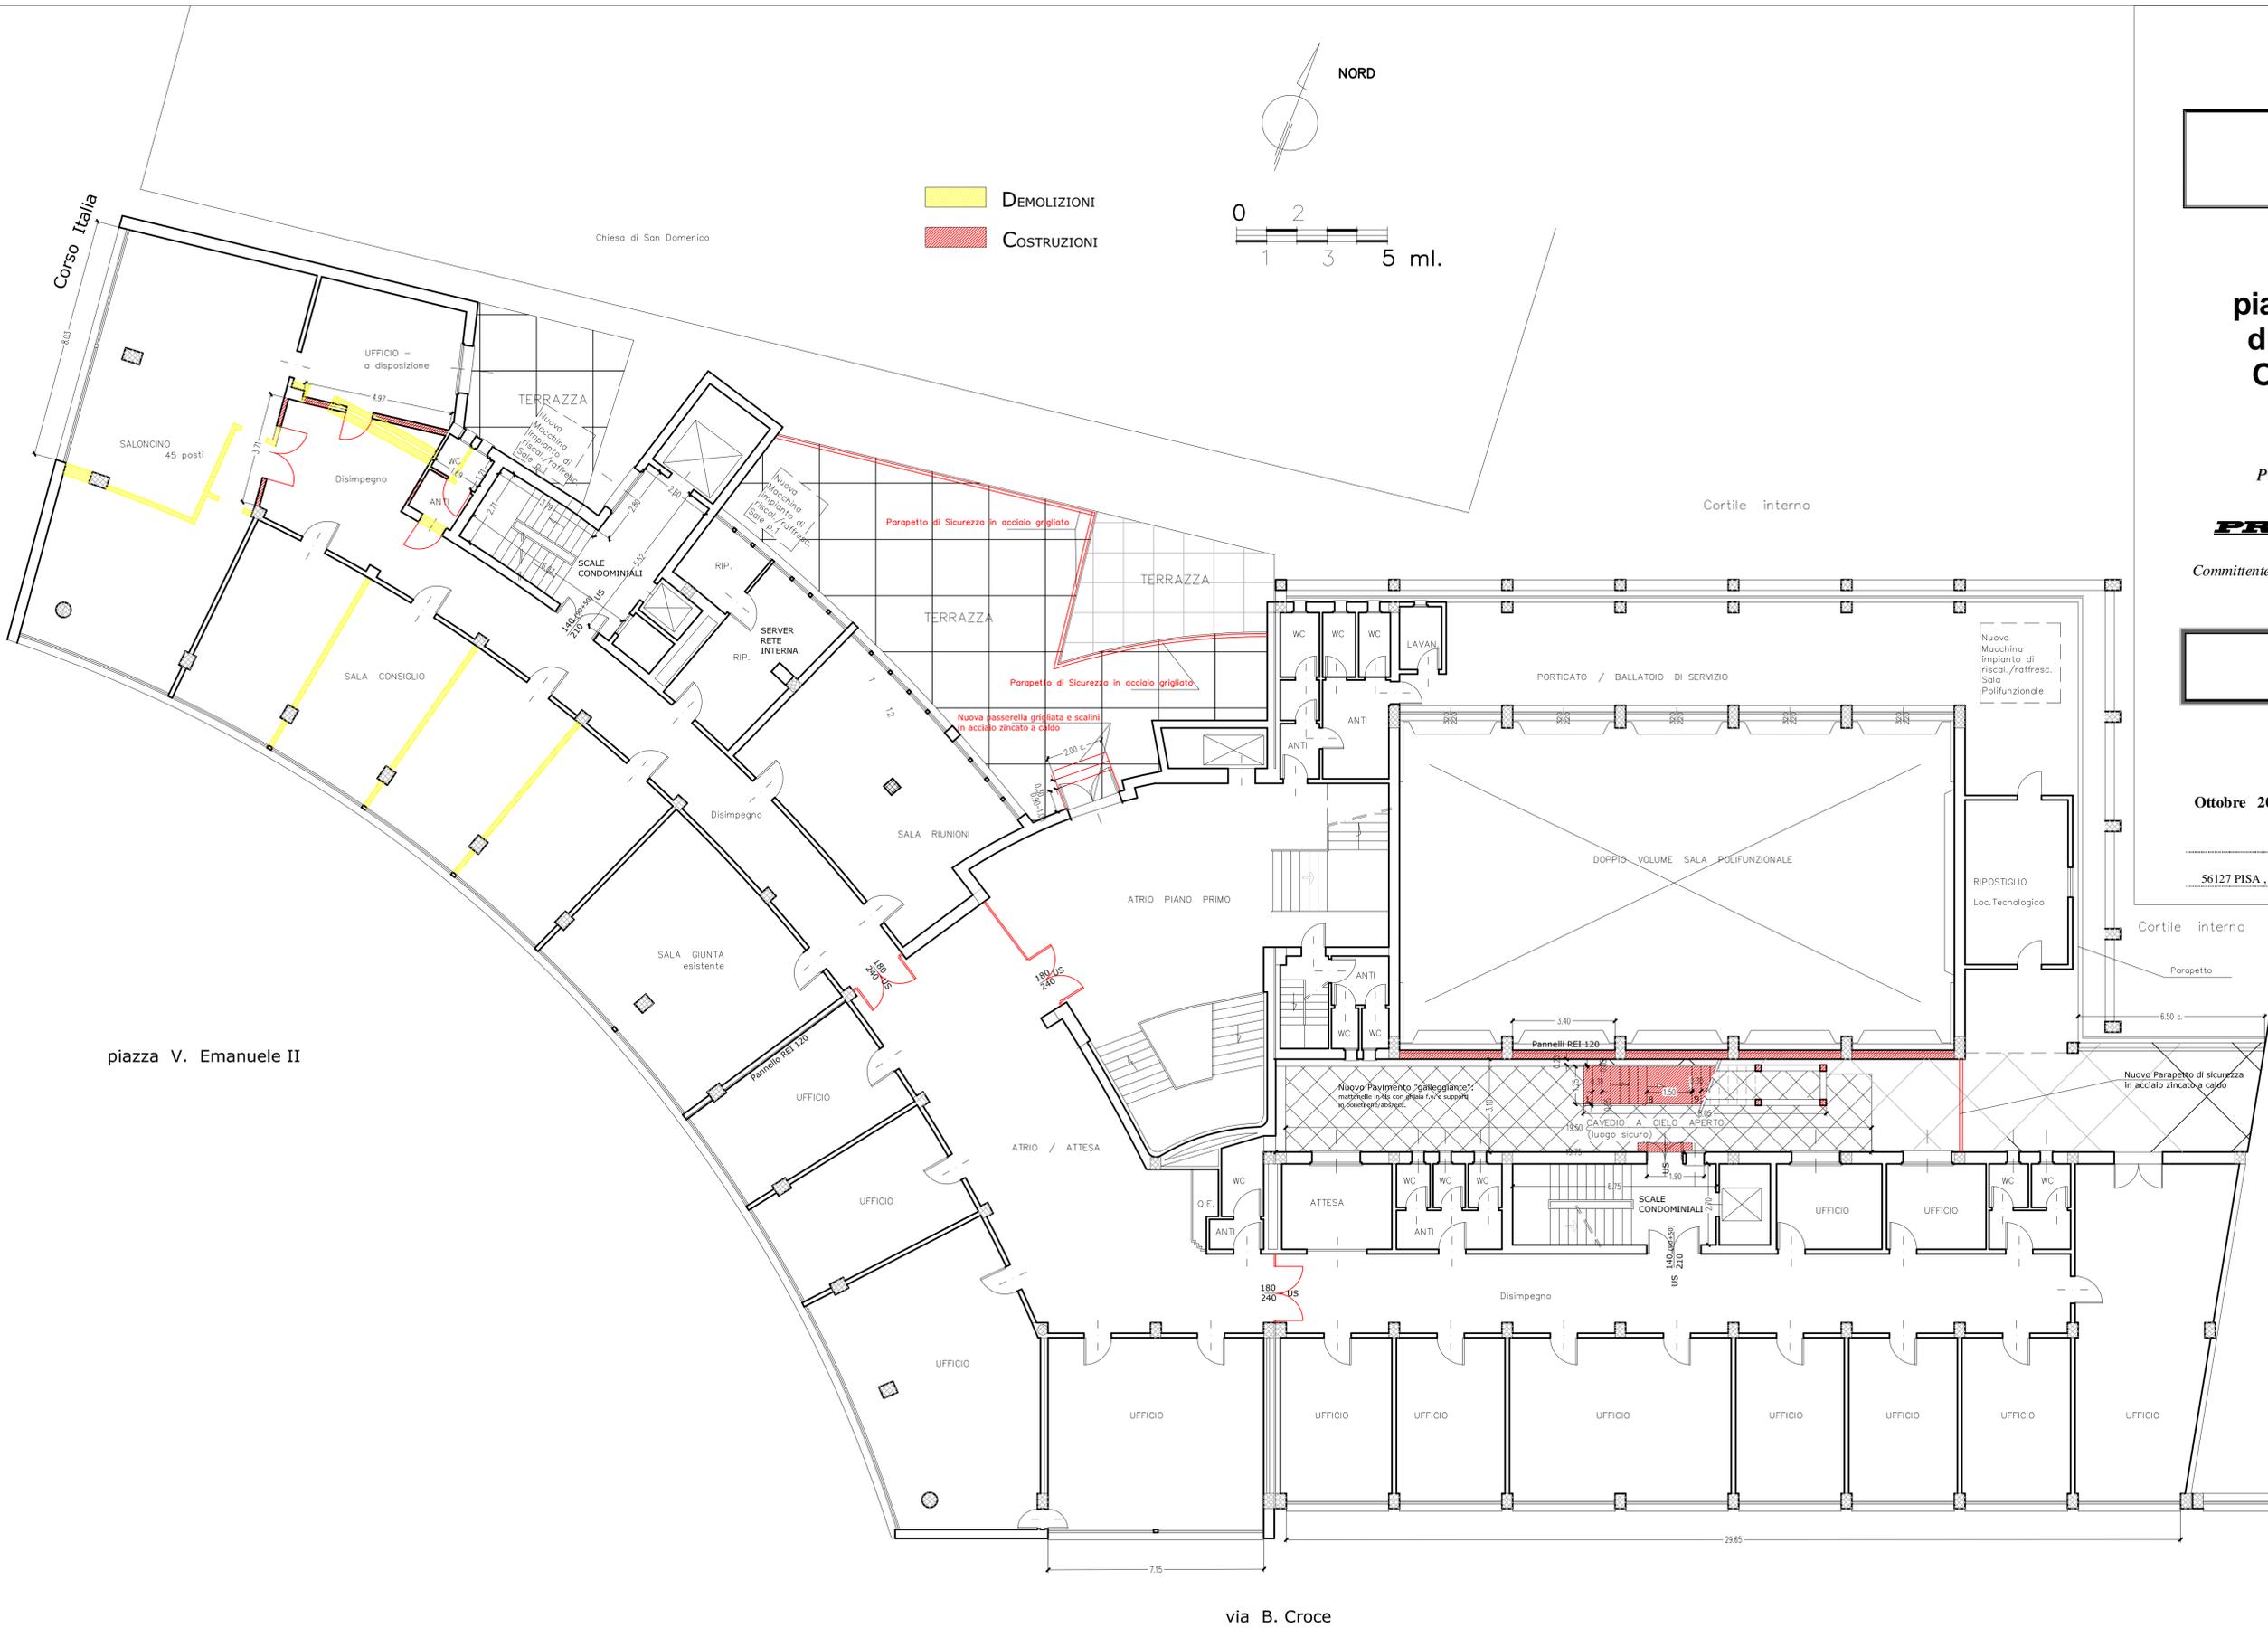

M.A.C.C.
Meeting Art and Craft Centre

Ristrutturazione Edilizia
piani T°, 1°, 2°, 3° del Palaffari
di Pisa con modifiche della
Organizzazione Funzionale
e degli Impianti

Palaffari di Pisa
Pisa - piazza V. Emanuele II , via B. Croce , via Turati

PROGETTO ESECUTIVO

Committente : **Camera di Commercio di Pisa**
piazza V. Emanuele II - Pisa



Piano SECONDO
Demolizioni & Costruzioni



Ottobre 2013 SCALA 1 : 100 TAVOLA

25

ALESSANDRO BETTI DEGL'INNOCENTI
56127 PISA , via G. Giusti n° 24 - telefono 050 542794/8 - fax 050 542800 - mail = betti@amarkep.it

Tutte le misure, come da disegni esecutivi, devono essere sempre controllate in loco dalla Ditta esecutrice prima di dar corso ai lavori in cantiere oppure alla produzione di infissi, semilavorati, ecc., da approntare fuori opera.

Il Progettista

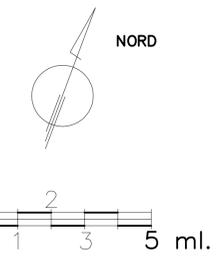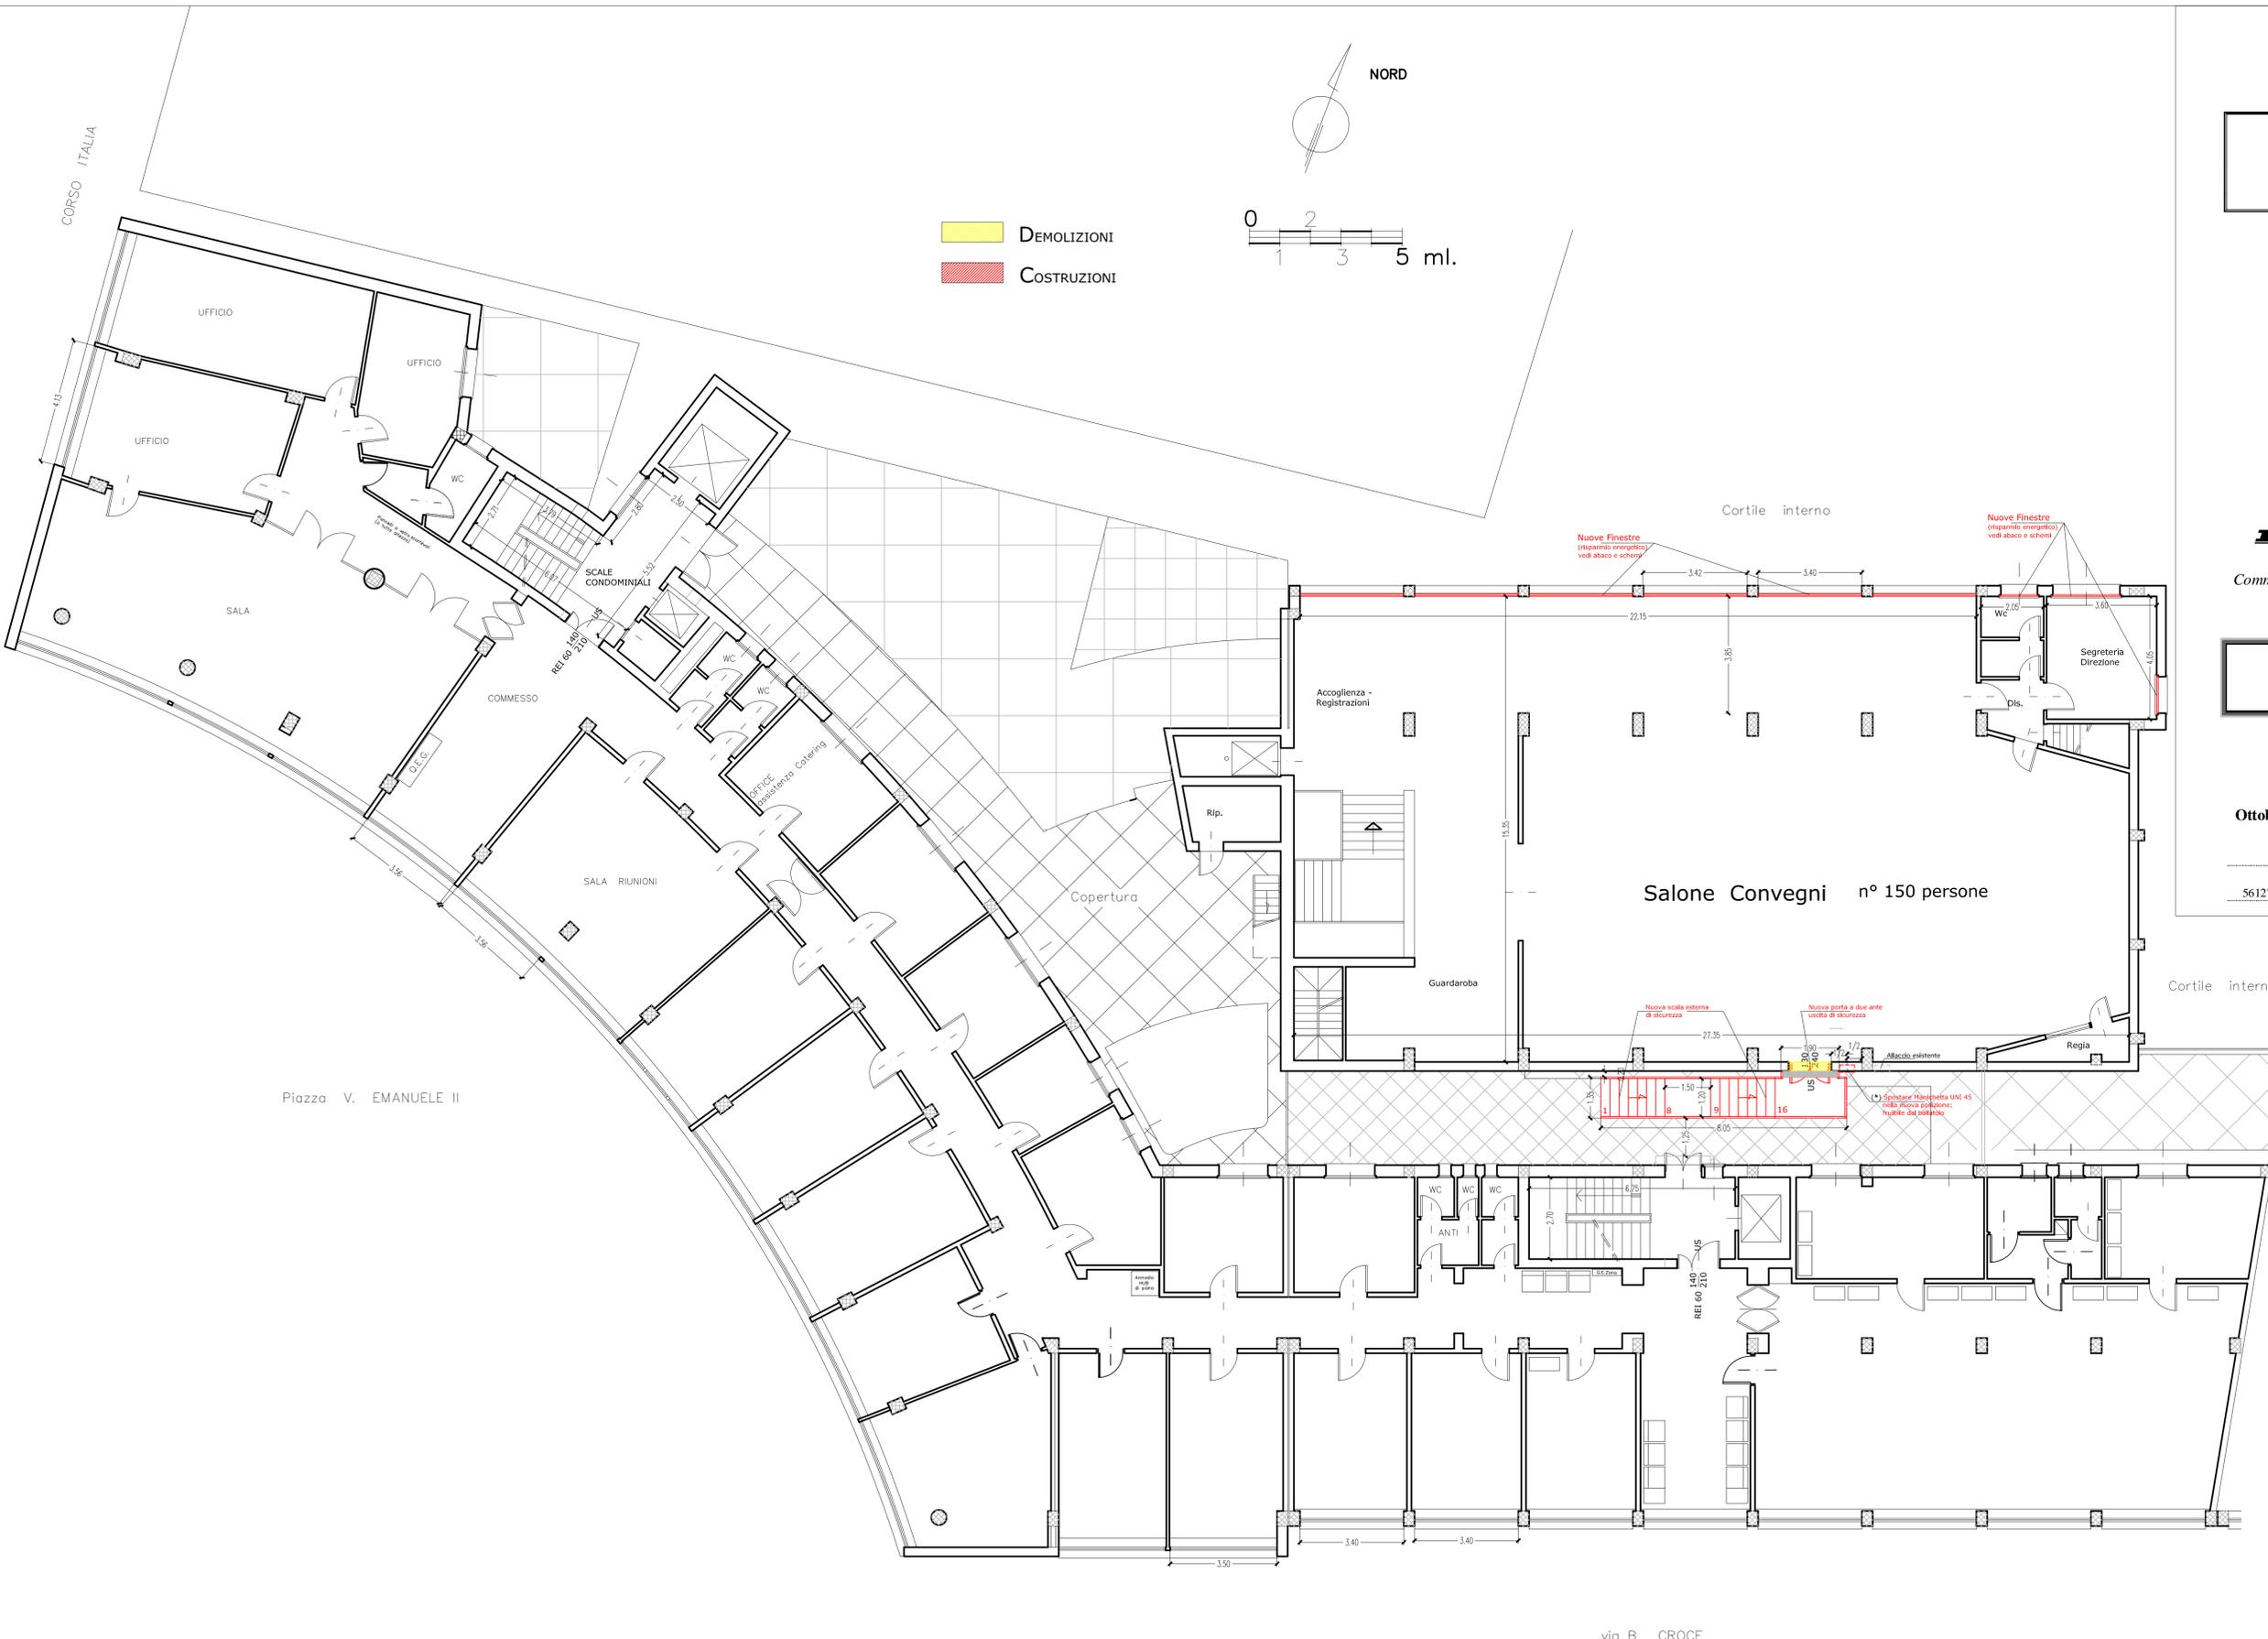

DEMOLIZIONI
COSTRUZIONI

CORSO ITALIA

Piazza V. EMANUELE II

via B. CROCE

M.A.C.C.
Meeting Art and Craft Centre

**Ristrutturazione Edilizia
piani T°, 1°, 2°, 3° del Palaffari
di Pisa con modifiche della
Organizzazione Funzionale
e degli Impianti**

Palaffari di Pisa
Pisa - piazza V. Emanuele II , via B. Croce , via Turati

PROGETTO ESECUTIVO

Committente : **Camera di Commercio di Pisa**
piazza V. Emanuele II - Pisa



Piano TERZO
Demolizioni & Costruzioni

Ottobre 2013

SCALA 1 : 100

TAVOLA

26




ALESSANDRO BETTI DEGL'INNOCENTI

56127 PISA , via G. Giusti n° 24 - telefono 050.542794/8 - fax 050 542800 - mail = betti@amarkep.it

Corso Italia

piazza V. Emanuele II

via B. Croce

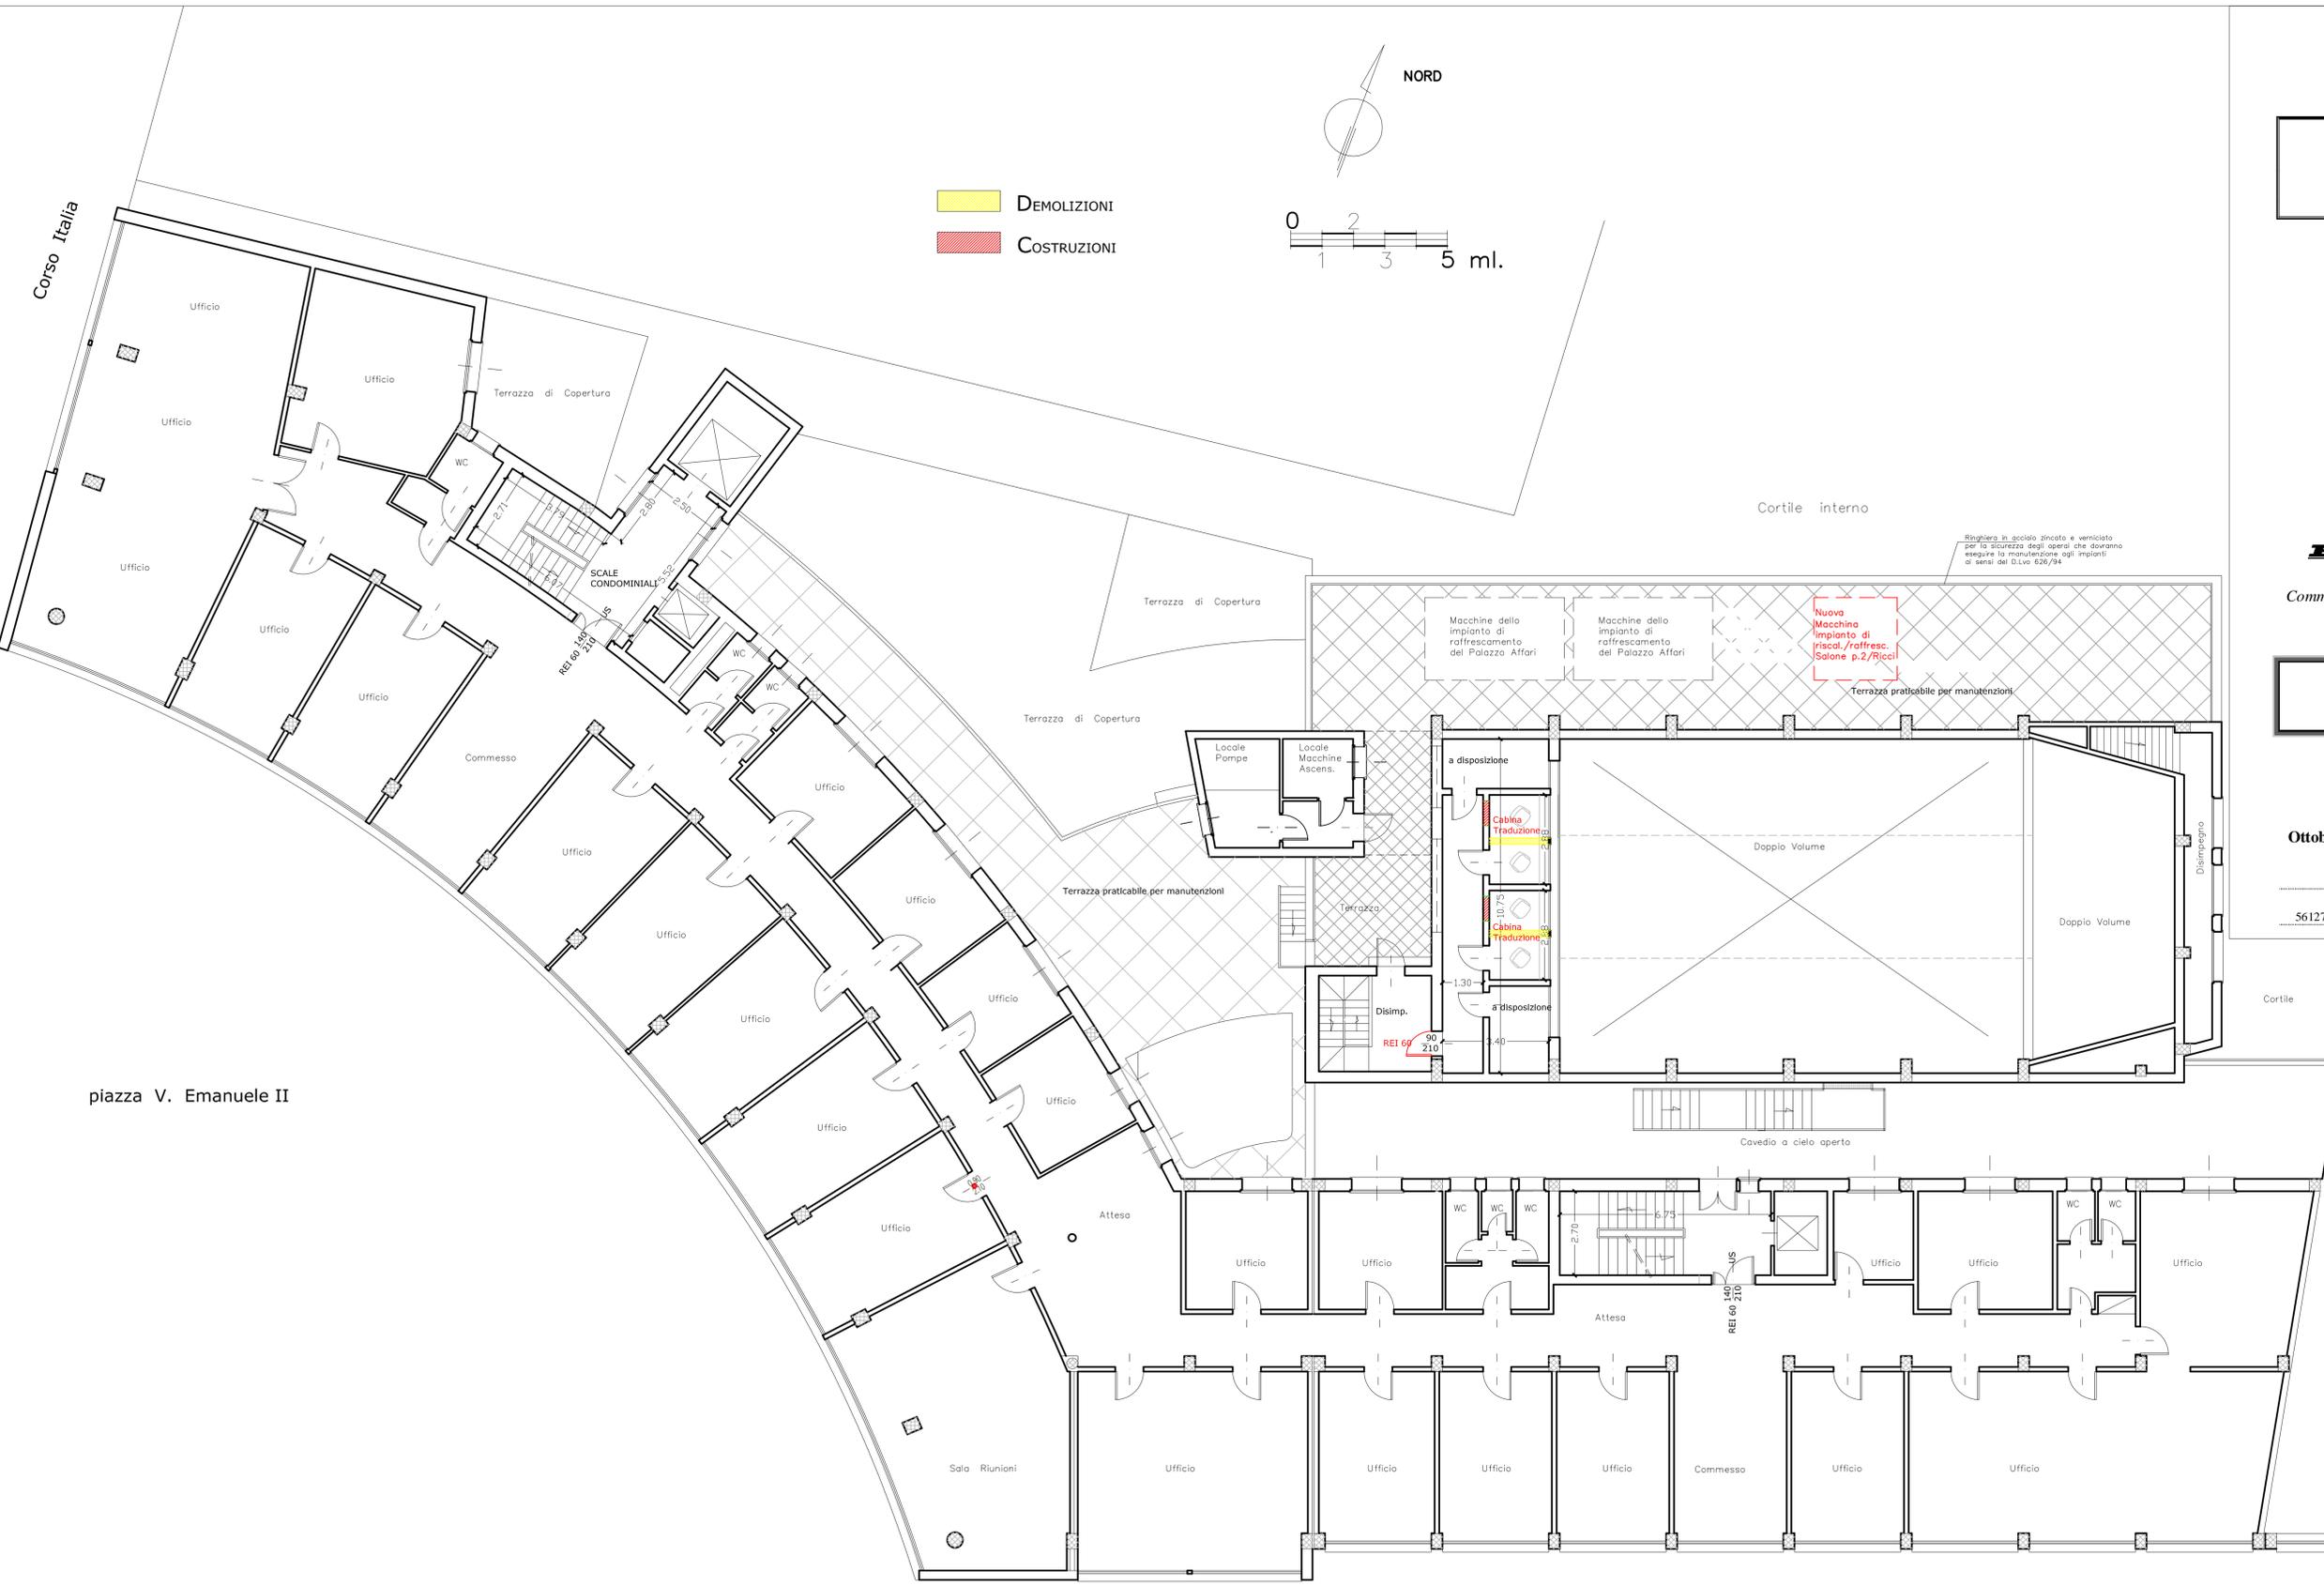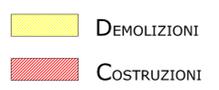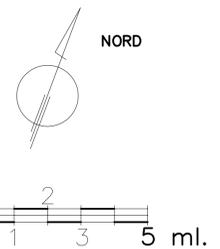

Tutte le misure, come da disegni esecutivi, devono essere sempre controllate in loco dalla Ditta esecutrice prima di dar corso ai lavori in cantiere oppure alla produzione di infissi, semilavorati, ecc., da approntare fuori opera.
Il Progettista

M.A.C.C.
Meeting Art and Craft Centre

**Ristrutturazione Edilizia
piani T°, 1°, 2°, 3° del Palaffari
di Pisa con modifiche della
Organizzazione Funzionale
e degli Impianti**

*Palaffari di Pisa
Pisa - piazza V. Emanuele II , via B. Croce , via Turati*

PROGETTO ESECUTIVO

Committente : **Camera di Commercio di Pisa**
piazza V. Emanuele II - Pisa




Piano QUARTO
Demolizioni & Costruzioni

Ottobre 2013 SCALA 1 : 100 TAVOLA


27

ALESSANDRO BETTI DEGL'INNOCENTI
56127 PISA , via G. Giusti n° 24 - telefono 050 542794/8 - fax 050 542800 - mail = betti@amarkep.it

CORSO ITALIA

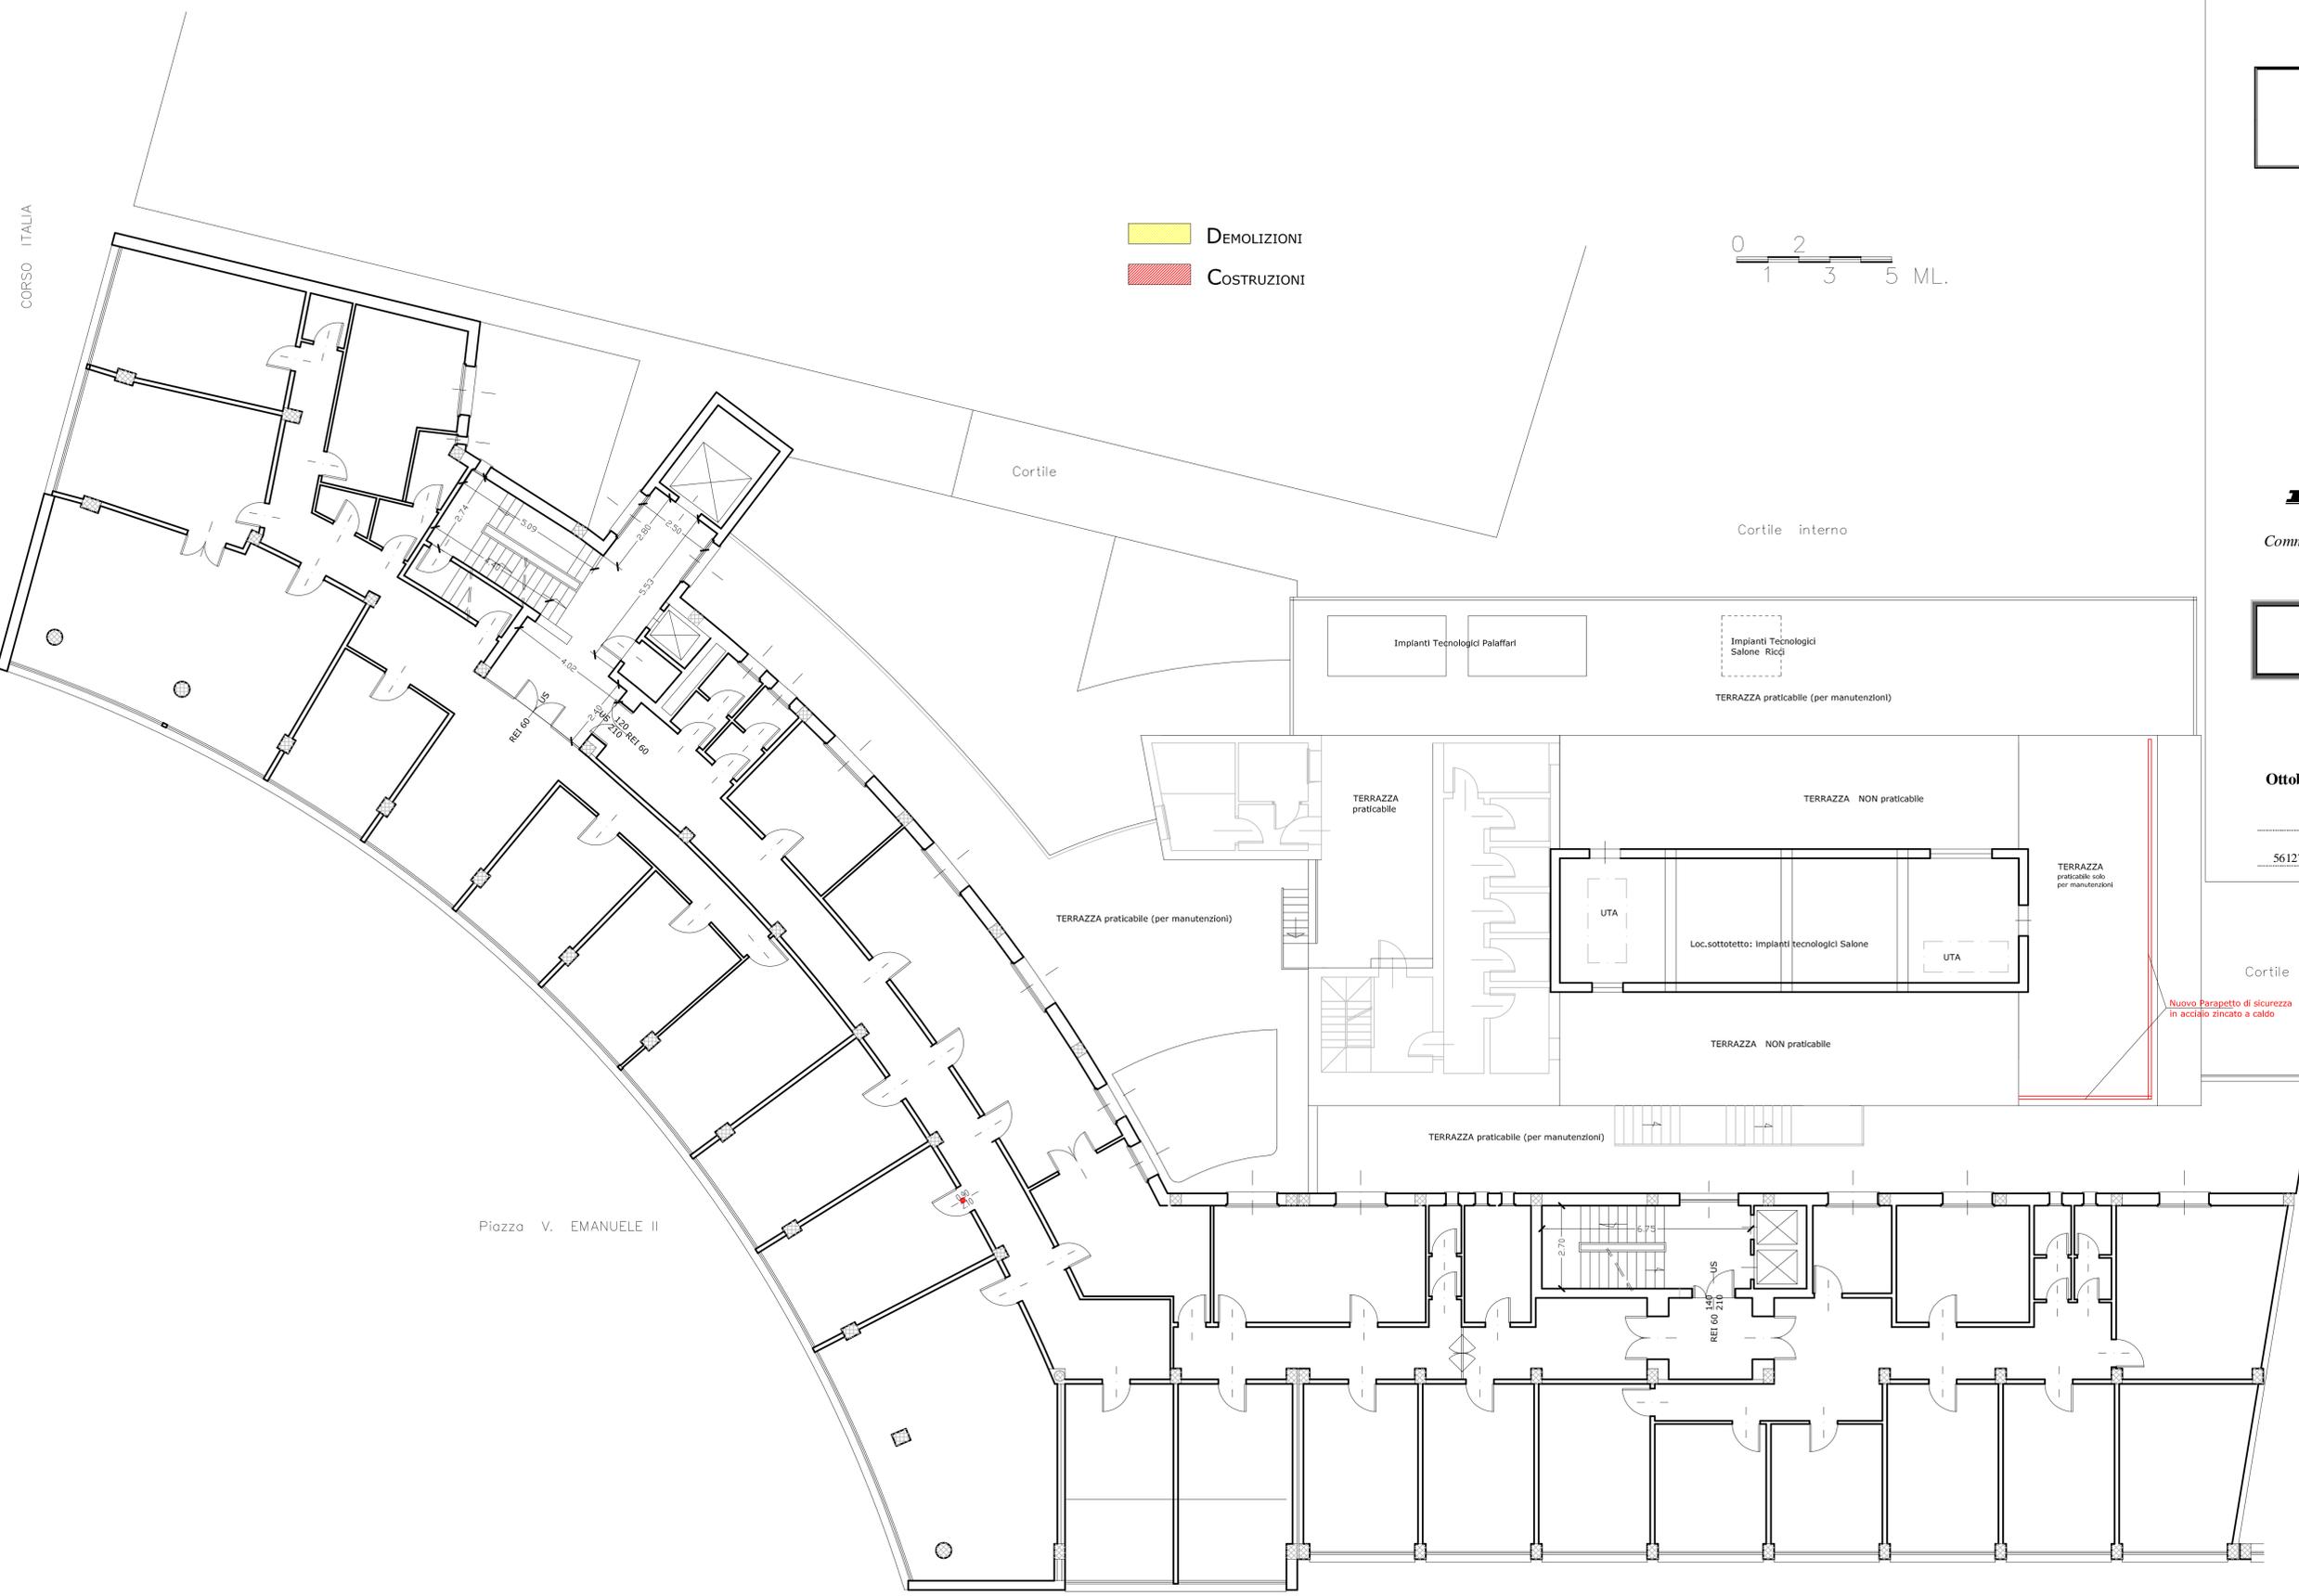

DEMOLIZIONI
COSTRUZIONI

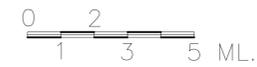

Cortile

Cortile interno

Impianti Tecnologici Palaffari

Impianti Tecnologici Salone Ricci

TERRAZZA praticabile (per manutenzioni)

TERRAZZA praticabile

TERRAZZA NON praticabile

TERRAZZA praticabile (per manutenzioni)

UTA

Loc.sottotetto: Impianti tecnologici Salone

UTA

TERRAZZA praticabile solo per manutenzioni

Cortile

Nuovo Parapetto di sicurezza in acciaio zincato a caldo

Piazza V. EMANUELE II

Tutte le misure, come da disegni esecutivi, devono essere sempre controllate in loco dalla Ditta esecutrice prima di dar corso ai lavori in cantiere oppure alla produzione di infissi, semilavorati, ecc., da approntare fuori opera.
Il Progettista

via B. CROCE

M.A.C.C.
Meeting Art and Craft Centre

**Ristrutturazione Edilizia
piani T°, 1°, 2°, 3° del Palaffari
di Pisa con modifiche della
Organizzazione Funzionale
e degli Impianti**

Palaffari di Pisa
Pisa - piazza V. Emanuele II , via B. Croce , via Turati

PROGETTO ESECUTIVO

Committente : **Camera di Commercio di Pisa**
piazza V. Emanuele II - Pisa




Piano QUINTO
Demolizioni & Costruzioni

Ottobre 2013 SCALA 1 : 100 TAVOLA **28**

ALESSANDRO BETTI DEGL'INNOCENTI
56127 PISA , via G. Giusti n° 24 - telefono 050 542794/8 - fax 050 542800 - mail = betti@amarkep.it

Tutte le misure, come da disegni esecutivi, devono essere sempre controllate in loco dalla Ditta esecutrice prima di dar corso ai lavori in cantiere oppure alla produzione di infissi, semilavorati, ecc.. da approntare fuori opera.

Il Progettista

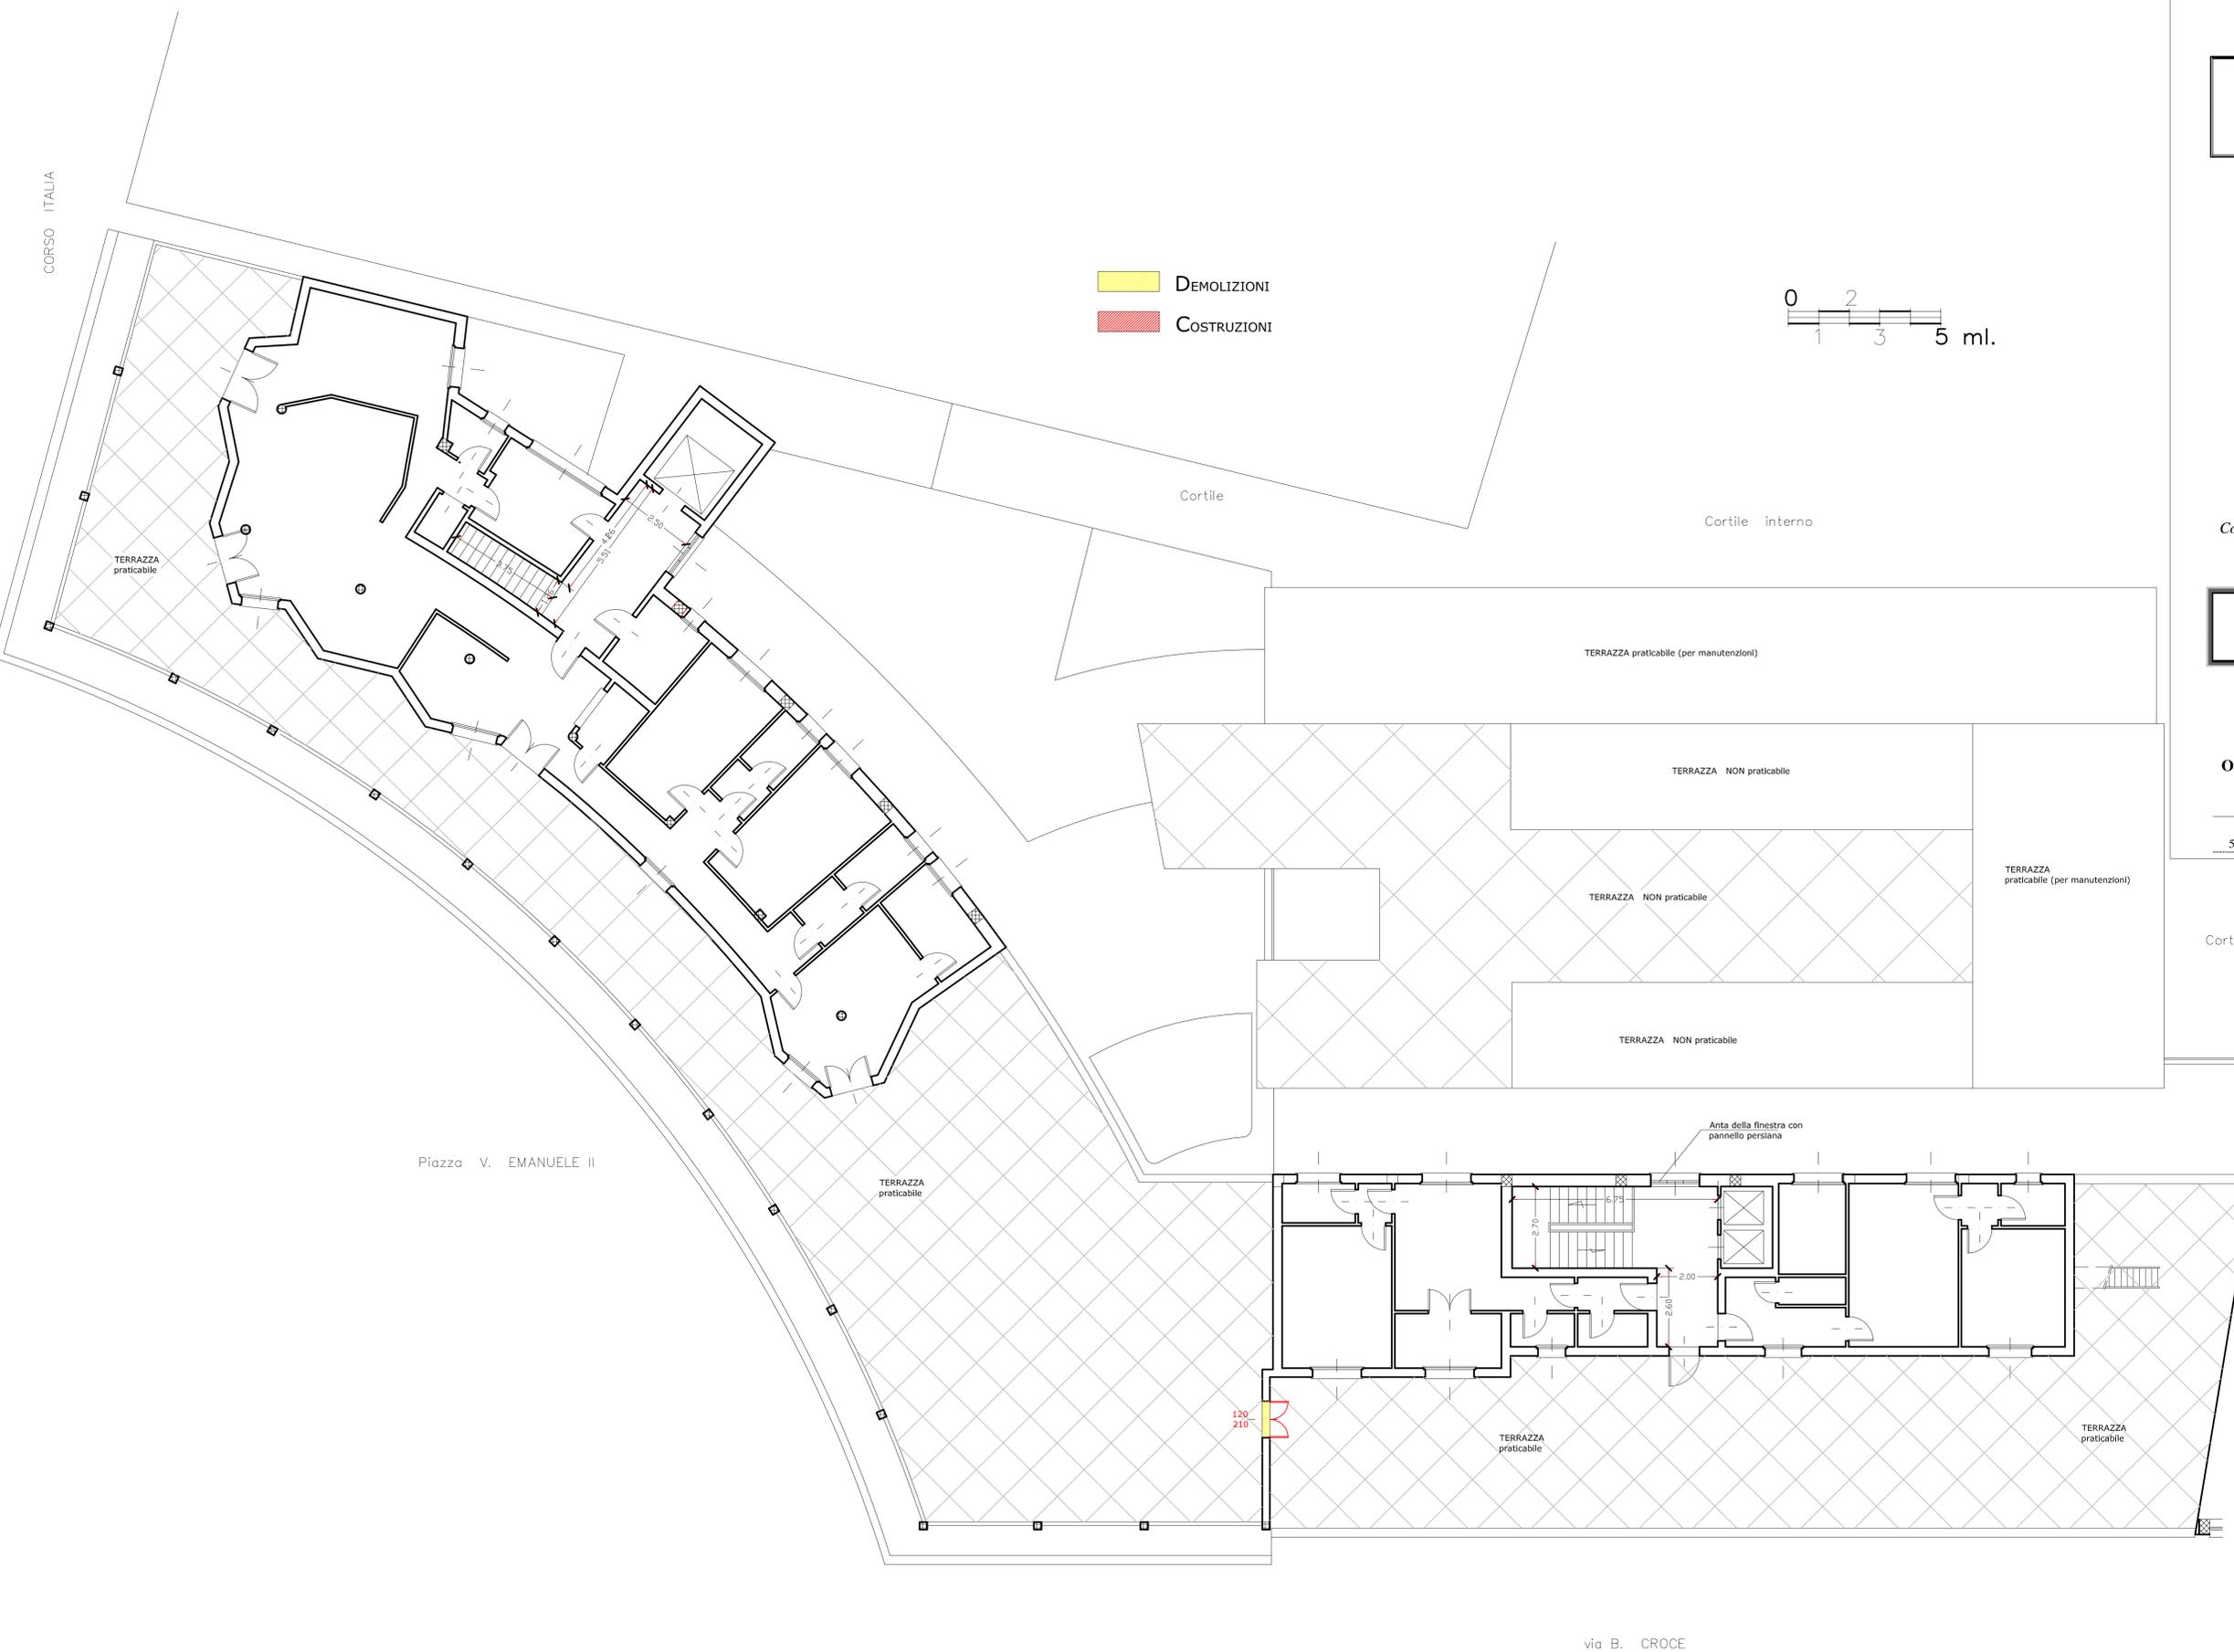

M.A.C.C.
Meeting Art and Craft Centre

**Ristrutturazione Edilizia
 piani T°, 1°, 2°, 3° del Palaffari
 di Pisa con modifiche della
 Organizzazione Funzionale
 e degli Impianti**

*Palaffari di Pisa
 Pisa - piazza V. Emanuele II , via B. Croce , via Turati*

PROGETTO ESECUTIVO

Committente : **Camera di Commercio di Pisa**
 piazza V. Emanuele II - Pisa




SEZIONI
 Demolizioni & Costruzioni

Ottobre 2013 SCALA 1 : 100 TAVOLA

29

ALESSANDRO BETTI DEGL'INNOCENTI
 56127 PISA , via G. Giusti n° 24 - telefono 050 542794/8 - fax 050 542800 - mail = betti@amarkep.it


Tutte le misure, come da disegni esecutivi, devono essere sempre controllate in loco dalla Ditta esecutrice prima di dar corso ai lavori in cantiere oppure alla produzione di infissi, semilavorati, ecc.. da approntare fuori opera.
 Il Progettista

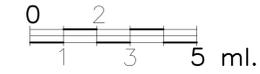

DEMOLIZIONI
 COSTRUZIONI


SEZIONE trasversale : piazza V. Emanuele II

SEZIONE trasversale : via B. Croce

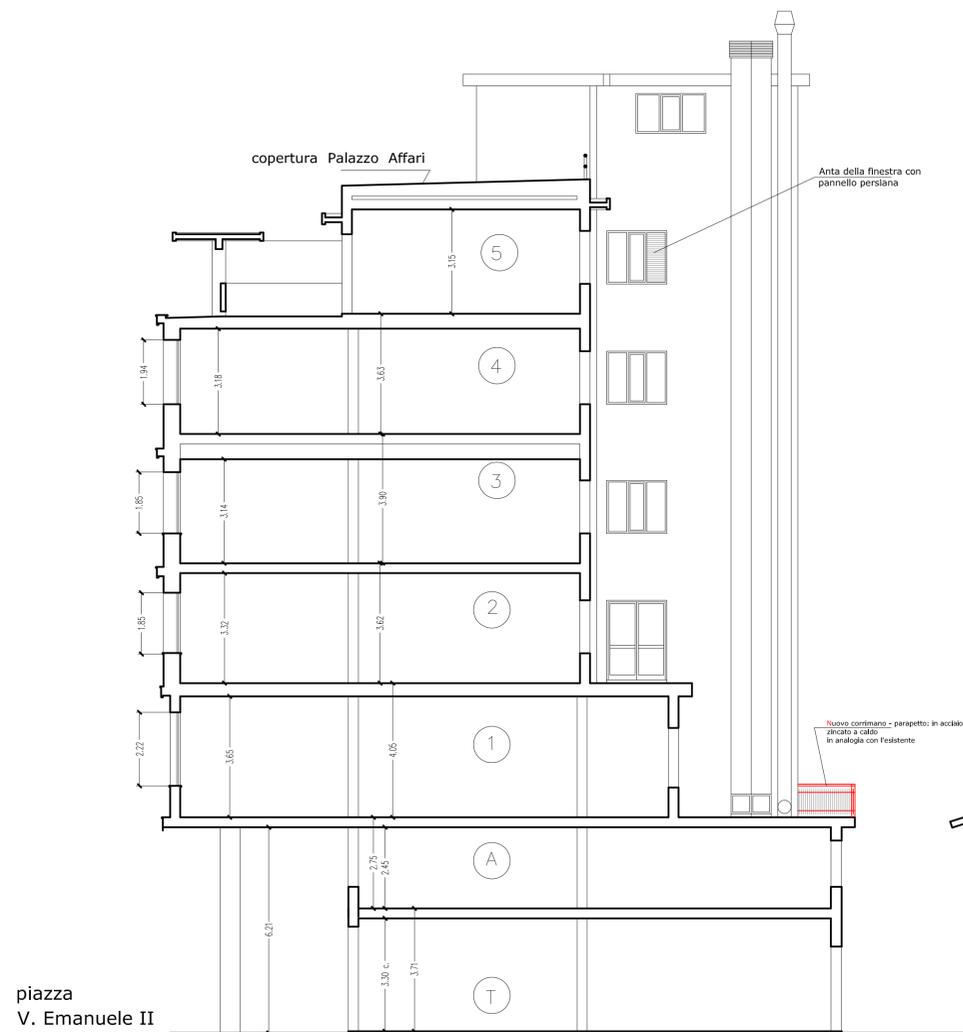

ex I.R.R. (Corte San Domenico)

ex I.R.R. (Corte San Domenico)

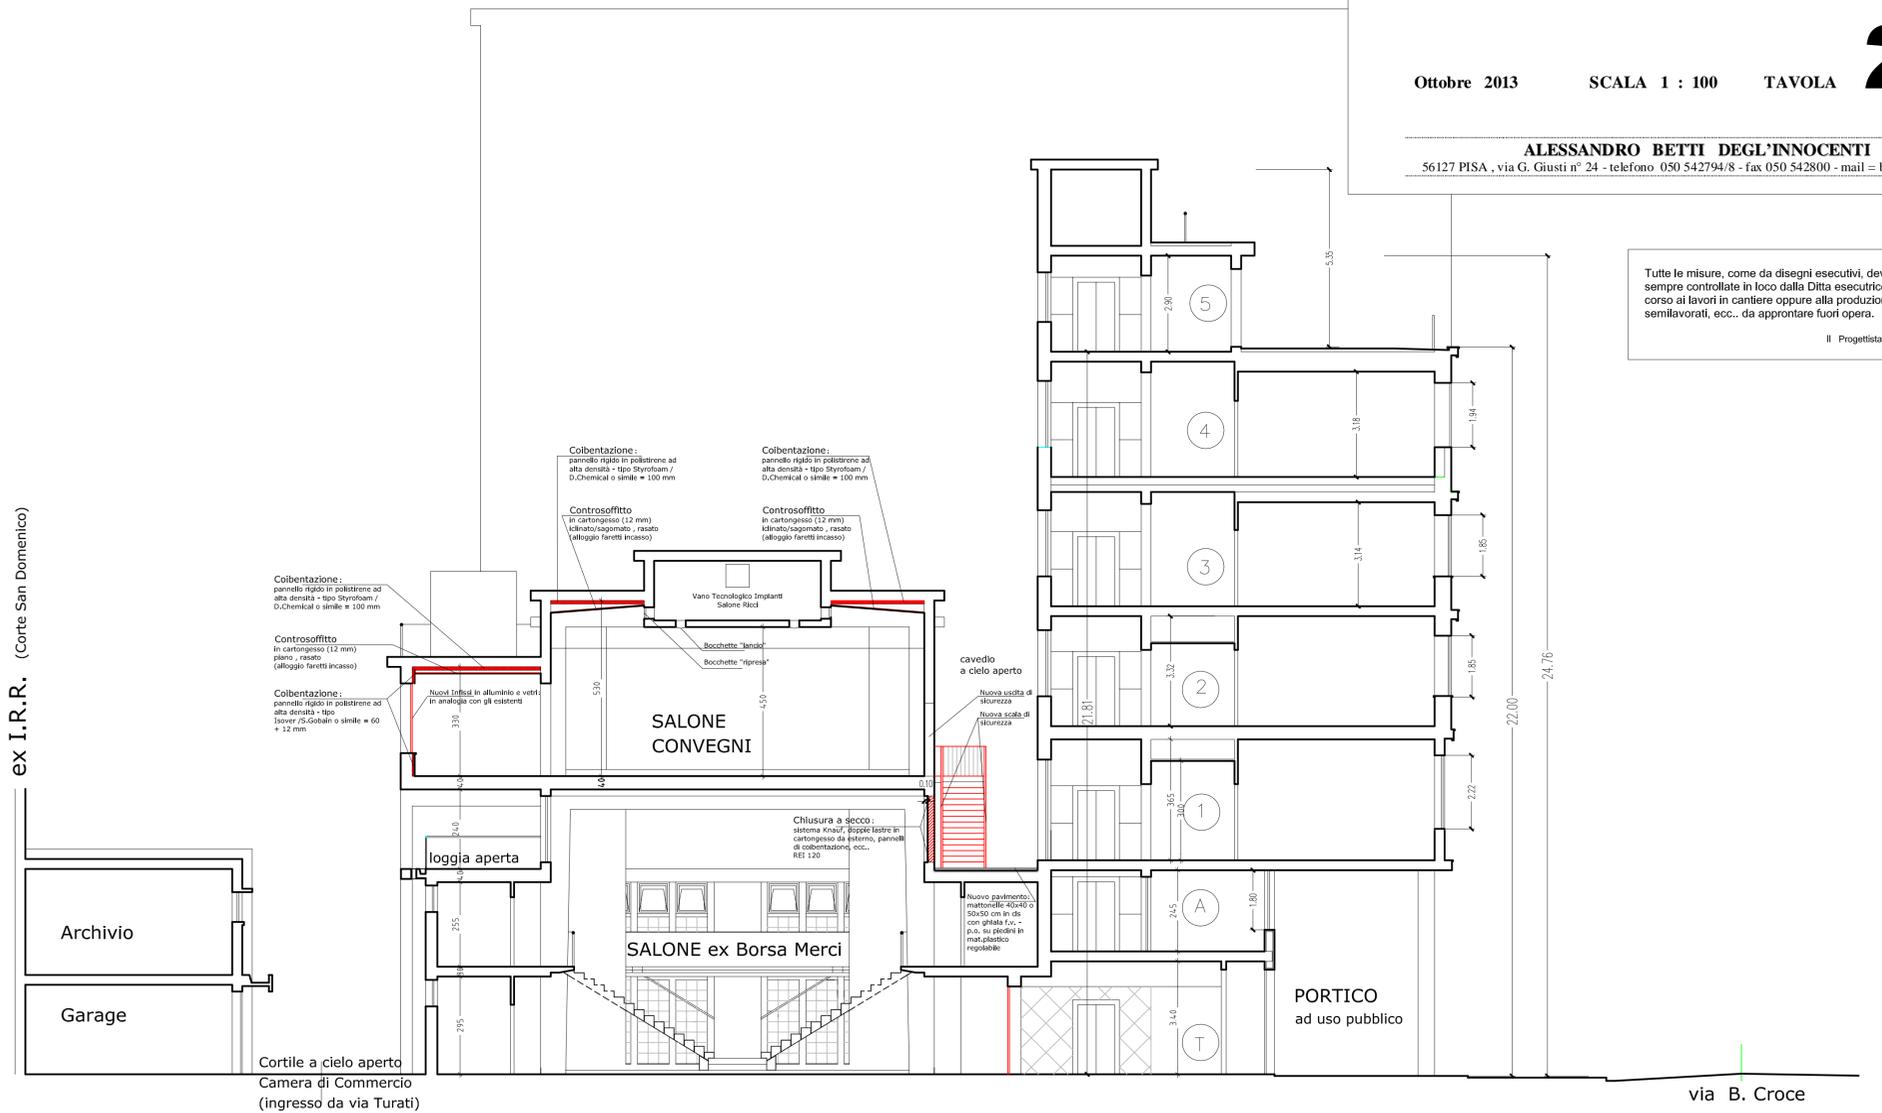

Cortile a cielo aperto
 Camera di Commercio
 (ingresso da via Turati)

via B. Croce

Ristrutturazione Edilizia
piani T° , 1° , 2° , 3° del Palaffari
di Pisa con modifiche della
Organizzazione Funzionale
e degli Impianti

Palaffari di Pisa

Pisa - piazza V. Emanuele II , via B. Croce , via Turati

PROGETTO ESECUTIVO

Committente : **Camera di Commercio di Pisa**
piazza V. Emanuele II - Pisa

(Firma e timbro del progettista)

Piano PROSPETTI
Demolizioni & Costruzioni

Ottobre 2013 SCALA 1 : 100 TAVOLA

30

ALESSANDRO BETTI DEGI'INNOCENTI
54127 PISA , via G. Ghisli n° 24 - telefono 050.54294/8 - fax 050.542800 - mail = betti@annkpi.it


Tutti le misure, come da disegni esecutivi, devono essere
come ai lavori in cantiere oppure alla produzione di disegni
semilavorati, ecc., da apporre fuori opera.
Il Progettista

DEMOLIZIONI
COSTRUZIONI




PROSPETTO NORD (stralcio) - lato Chiesa di San Domenico

N.B.
Da realizzare: modifica della
rubinazione di collegamento gas
mezzano, da contatore a caldaia
vedi imp. meccanici

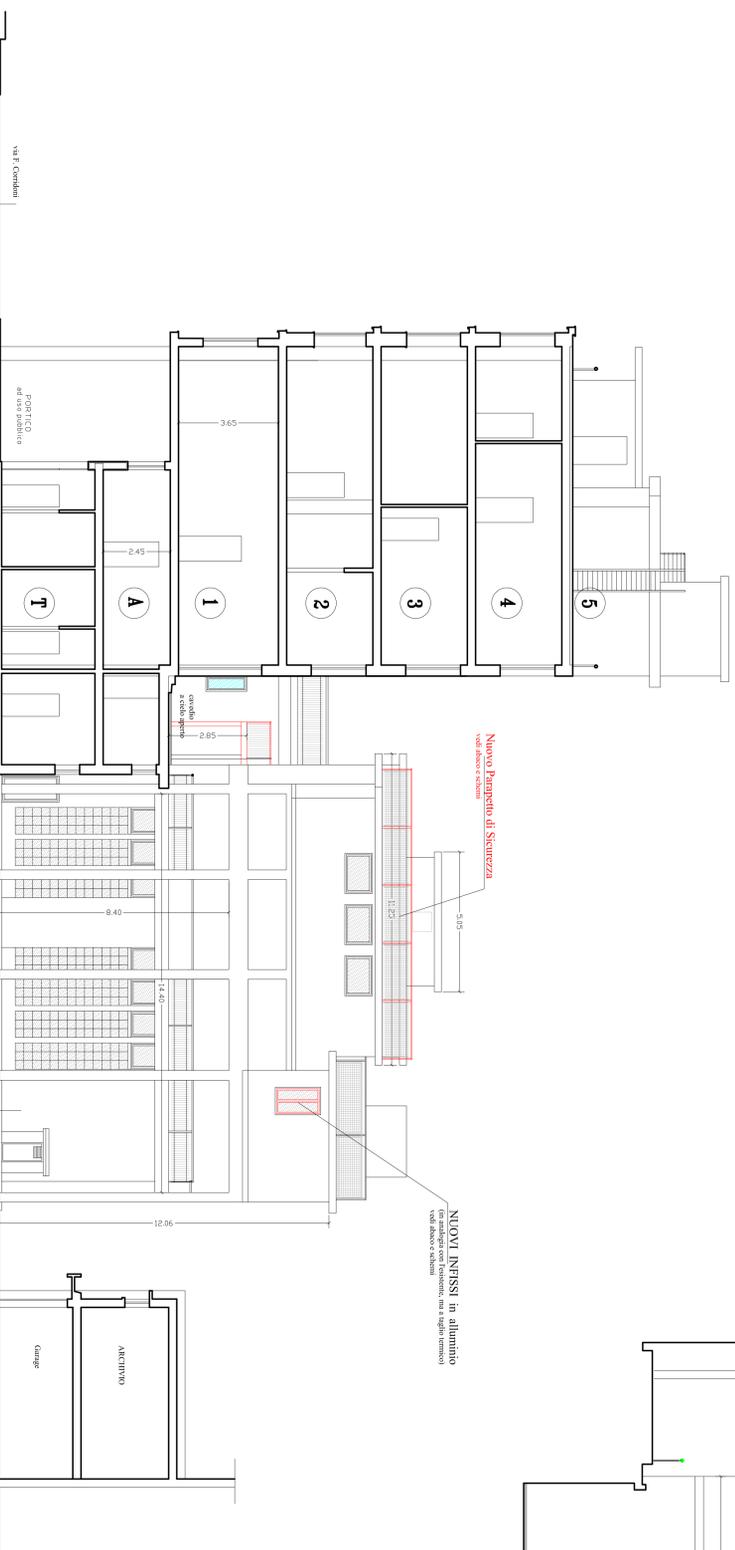

PROSPETTO Cavetto a cielo aperto

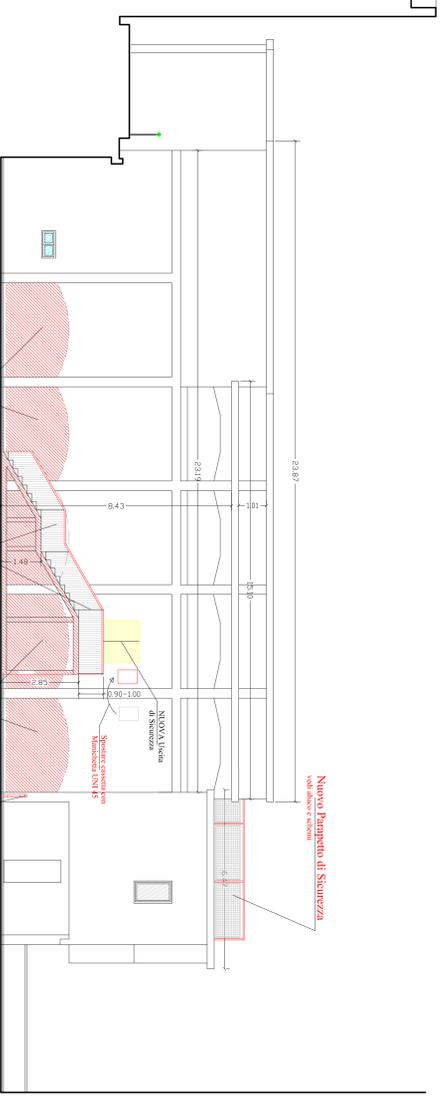

PROSPETTO lato via F. Turati
(* non interessato all'intervento)

M.A.C.C.
Meeting Art and Craft Centre

**Ristrutturazione Edilizia
piani T°, 1°, 2°, 3° del Palaffari
di Pisa con modifiche della
Organizzazione Funzionale
e degli Impianti**

*Palaffari di Pisa
Pisa - piazza V. Emanuele II , via B. Croce , via Turati*

PROGETTO ESECUTIVO

Committente : **Camera di Commercio di Pisa**
piazza V. Emanuele II - Pisa



Piano AMMEZZATO
Demolizioni & Costruzioni


Octobre 2013 SCALA 1 : 100 TAVOLA

23

ALESSANDRO BETTI DEGL'INNOCENTI
56127 PISA , via G. Giusti n° 24 - telefono 050 542794/8 - fax 050 542800 - mail = betti@amarkep.it

Tutte le misure, come da disegni esecutivi, devono essere sempre controllate in loco dalla Ditta esecutrice prima di dar corso ai lavori in cantiere oppure alla produzione di infissi, semilavorati, ecc., da approntare fuori opera.

Il Progettista

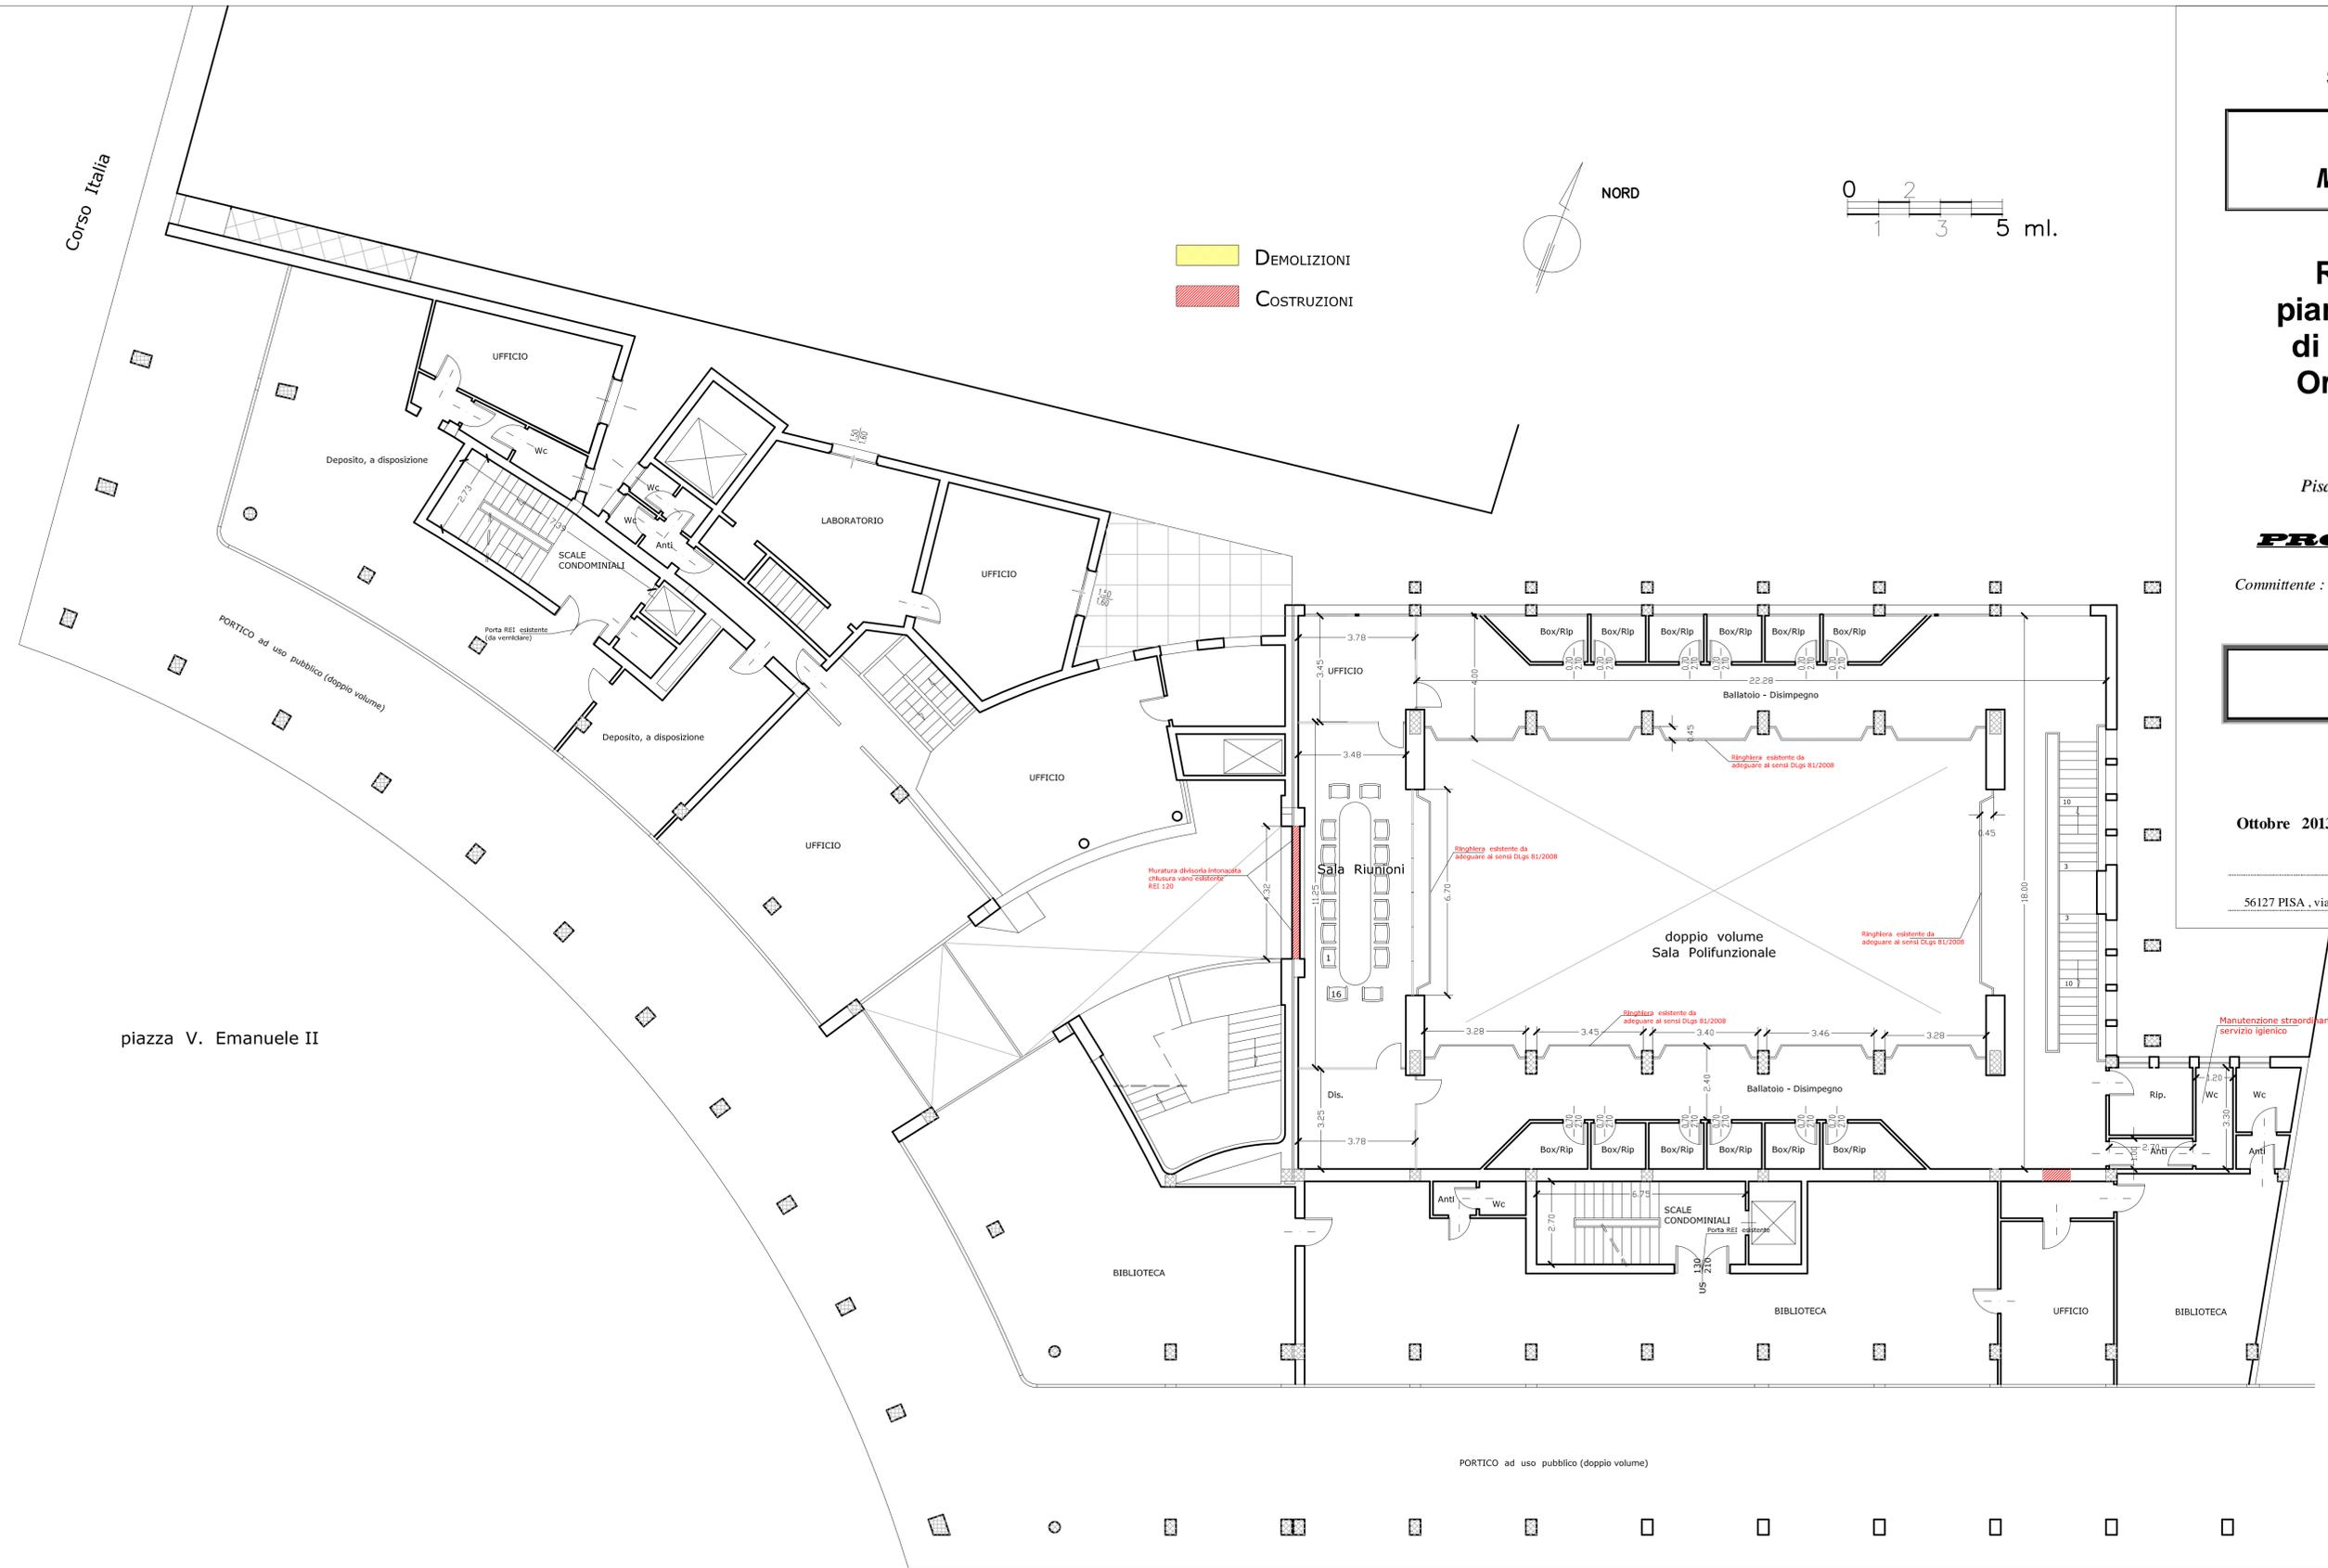

via B. Croce