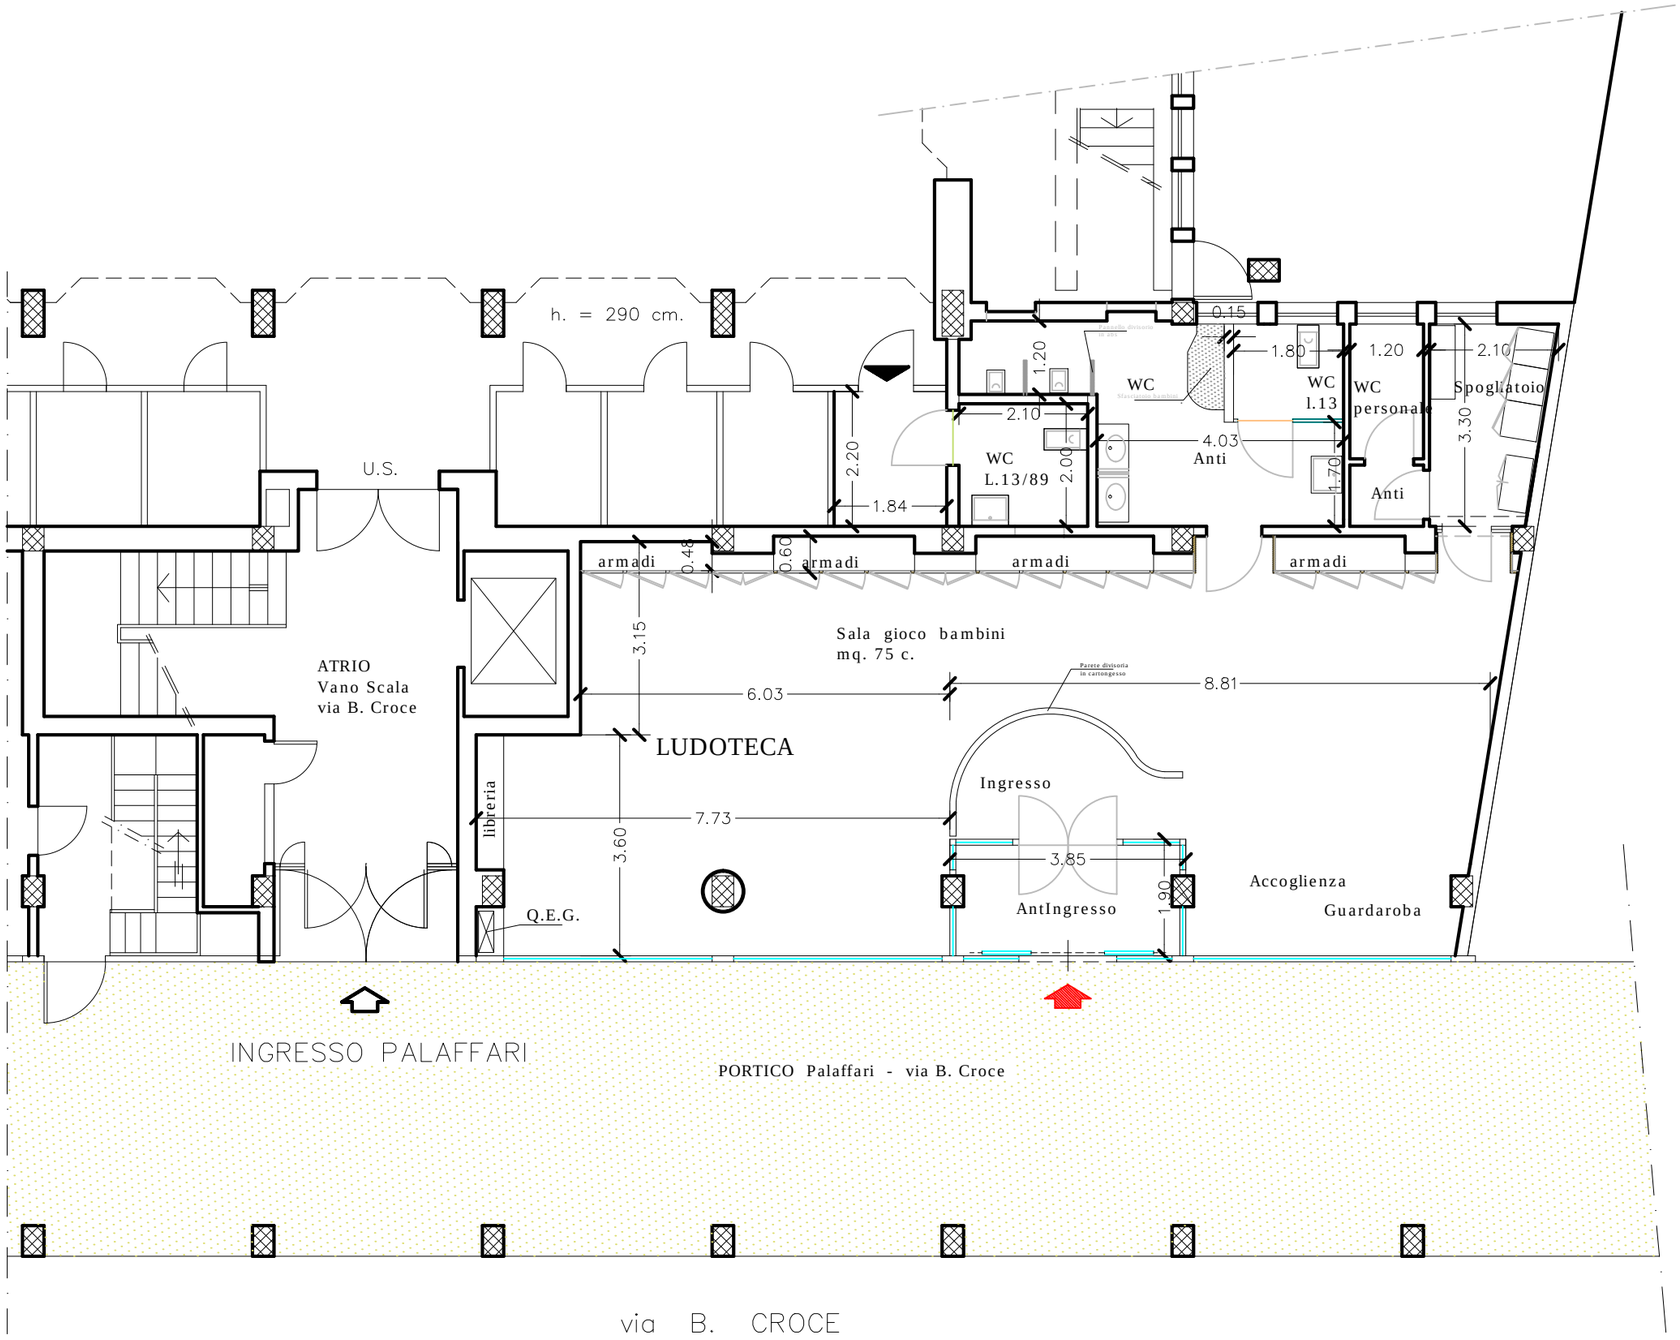
h. = 290 cm.
U.S.
ATRIO
Vano Scala
via B. Croce
WC
L.13/89
WC
Anti
WC
l.13
WC
personale
Anti
Spogliatoio
armadi
armadi
armadi
armadi
Sala gioco bambini
mq. 75 c.
LUDOTECA
libreria
Q.E.G.
Ingresso
AntIngresso
Accoglienza
Guardaroba
INGRESSO PALAFFARI
PORTICO Palaffari - via B. Croce
via B. CROCE