

M.A.C.C.
Meeting Art and Craft Centre

**Ristrutturazione Edilizia
piani T°, 1°, 2°, 3° del Palaffari
di Pisa con modifiche della
Organizzazione Funzionale
e degli Impianti**

Palaffari di Pisa
Pisa - piazza V. Emanuele II , via B. Croce , via Turati

PROGETTO ESECUTIVO

Committente : **Camera di Commercio di Pisa**
piazza V. Emanuele II - Pisa



PAVIMENTI - RIVESTIMENTI
Piano PRIMO


Ottobre 2013 SCALA 1 : 100 TAVOLA

37

ALESSANDRO BETTI DEGL'INNOCENTI
56127 PISA , via G. Giusti n° 24 - telefono 050 542794/8 - fax 050 542800 - mail = betti@amarkep.it

Tutte le misure, come da disegni esecutivi, devono essere sempre controllate in loco dalla Ditta esecutrice prima di dar corso ai lavori in cantiere oppure alla produzione di infissi, semilavorati, ecc., da approntare fuori opera.

Il Progettista

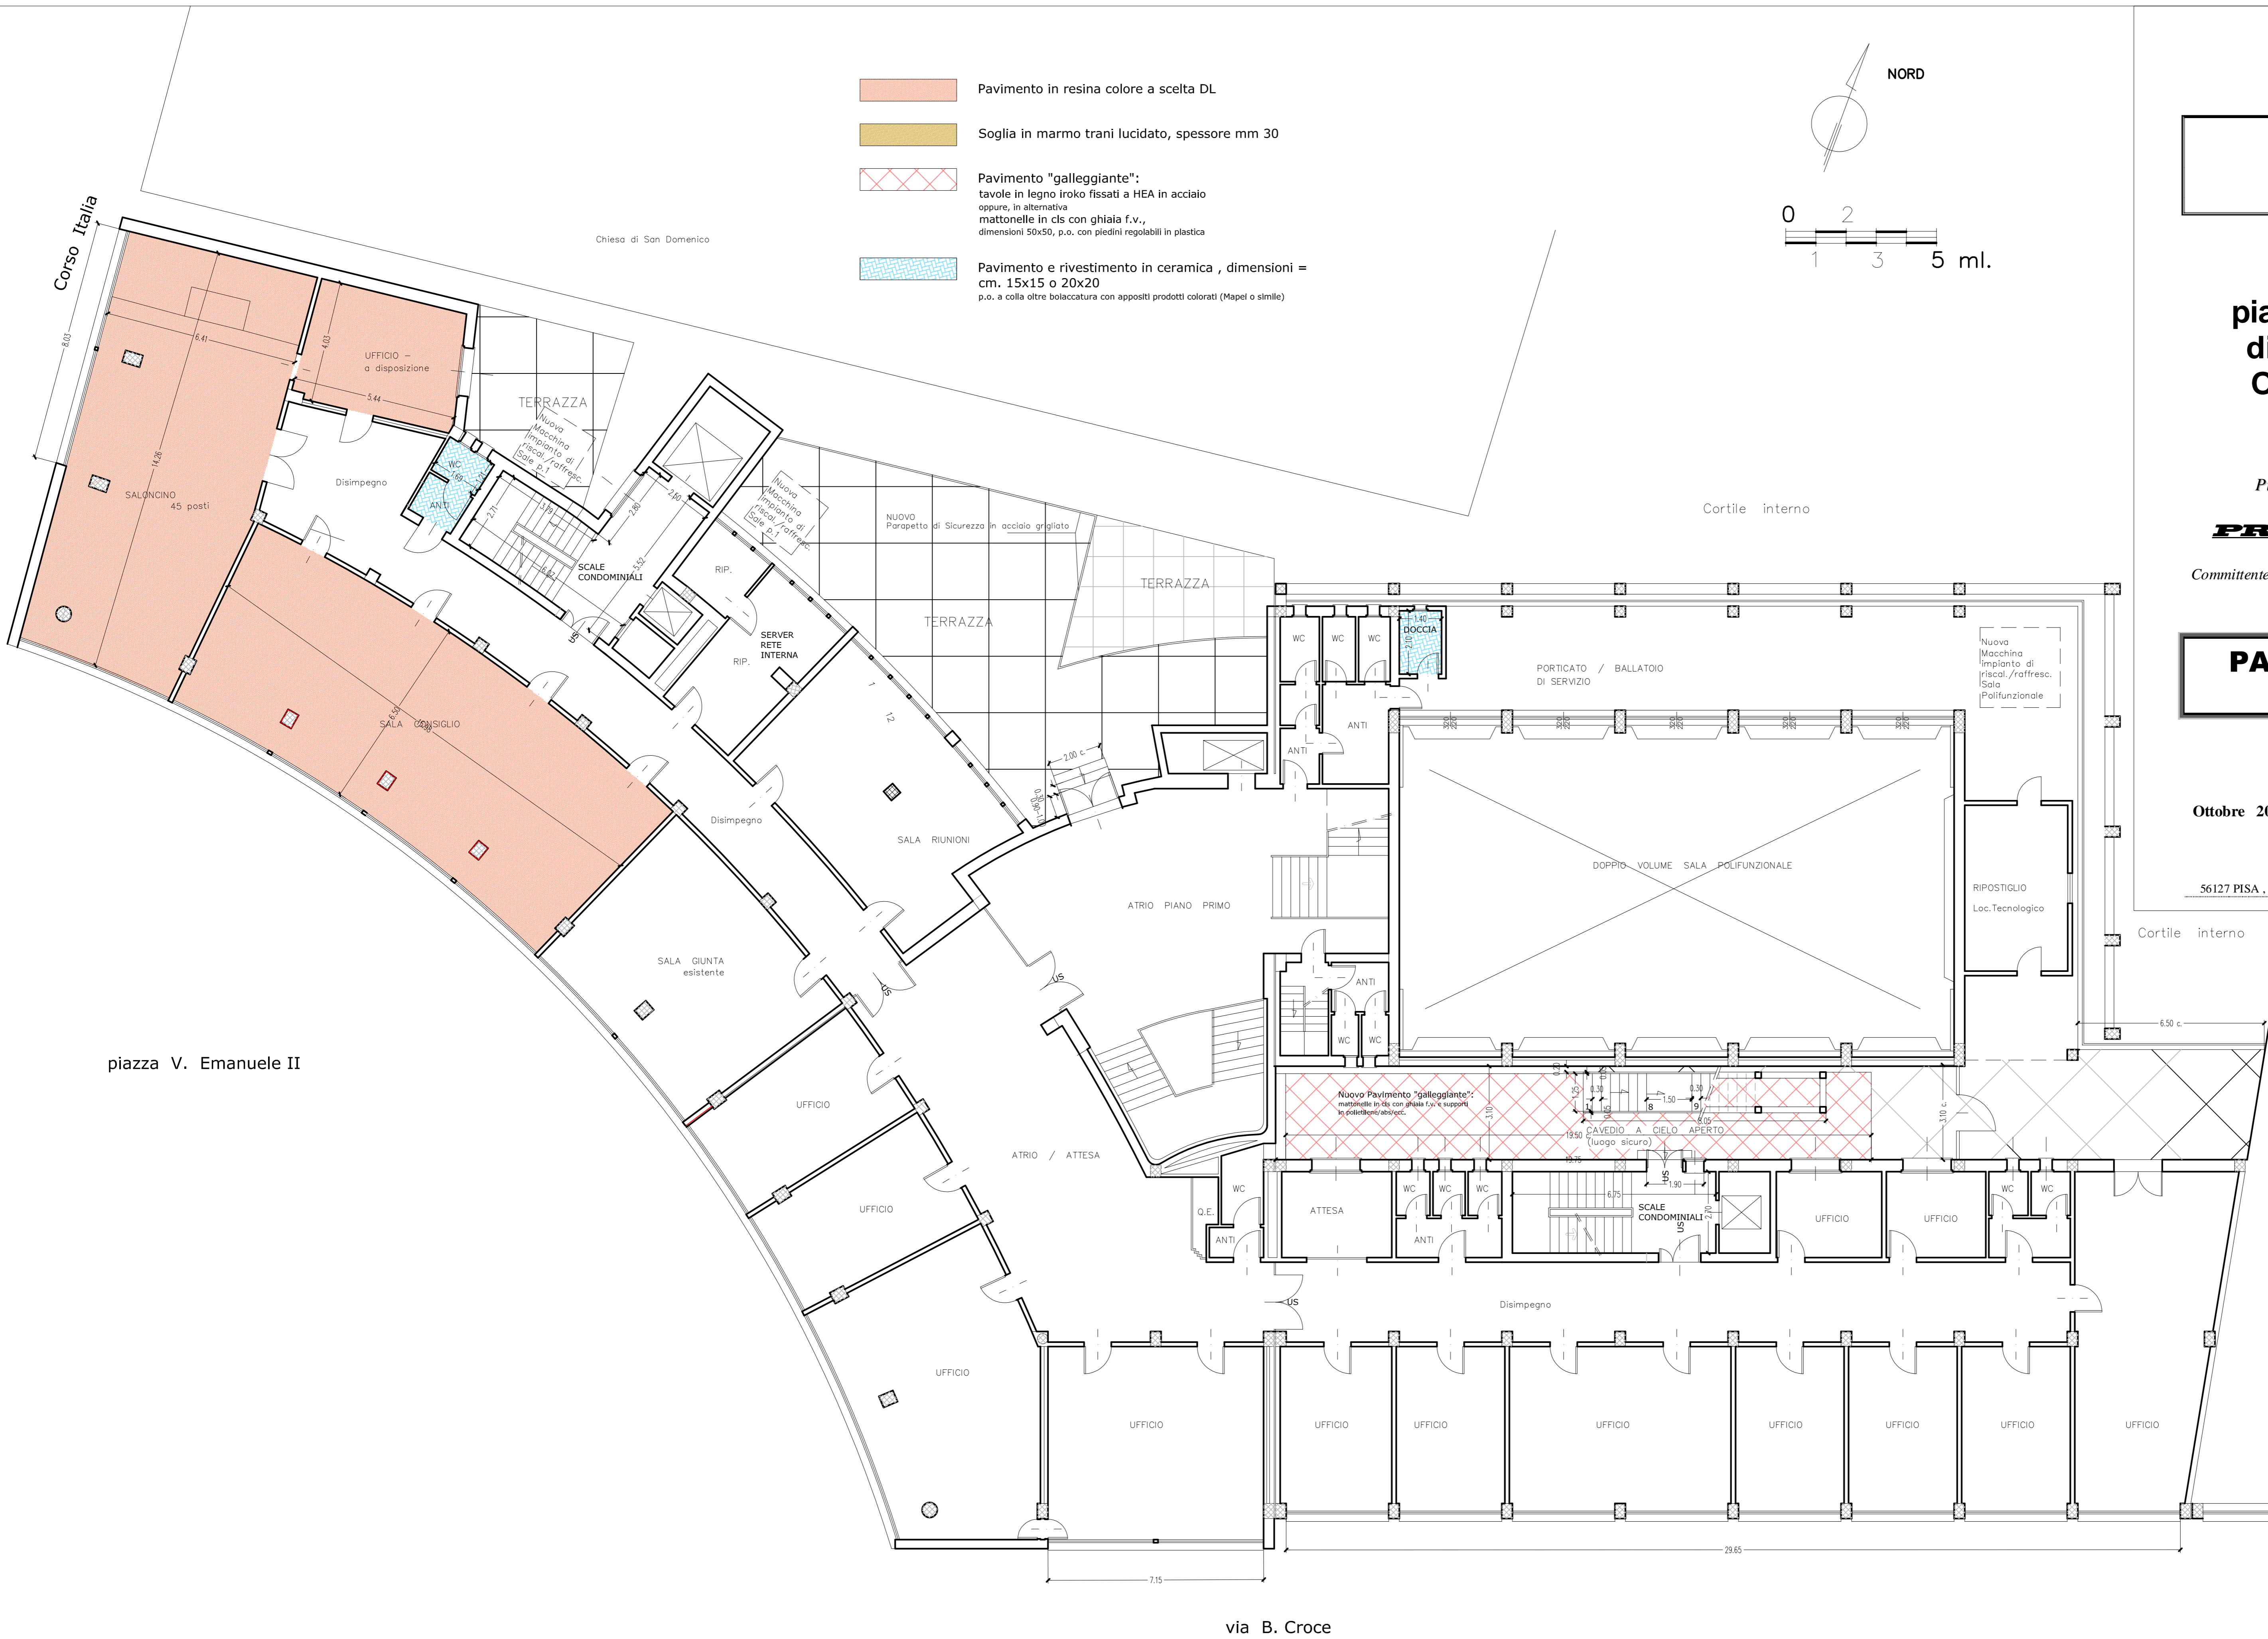


M.A.C.C.
Meeting Art and Craft Centre

Ristrutturazione Edilizia
piani T°, 1°, 2°, 3° del Palaffari
di Pisa con modifiche della
Organizzazione Funzionale
e degli Impianti

Palaffari di Pisa
Pisa - piazza V. Emanuele II , via B. Croce , via Turati

PROGETTO ESECUTIVO

Committente : **Camera di Commercio di Pisa**
piazza V. Emanuele II - Pisa

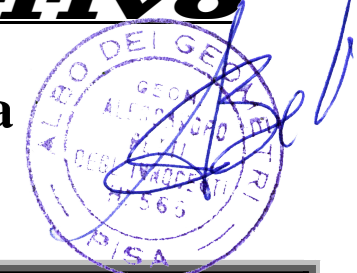

PAVIMENTI - RIVESTIMENTI
Piano TERZO



Octobre 2013 SCALA 1 : 100 TAVOLA


38

ALESSANDRO BETTI DEGL'INNOCENTI
56127 PISA , via G. Giusti n° 24 - telefono 050 542794/8 - fax 050 542800 - mail = betti@amarkep.it

Tutte le misure, come da disegni esecutivi, devono essere sempre controllate in loco dalla Ditta esecutrice prima di dar corso ai lavori in cantiere oppure alla produzione di infissi, semilavorati, ecc., da approntare fuori opera.

Il Progettista

-  Pavimento in resina colore a scelta DL
-  Soglia in marmo trani lucidato, spessore mm 30

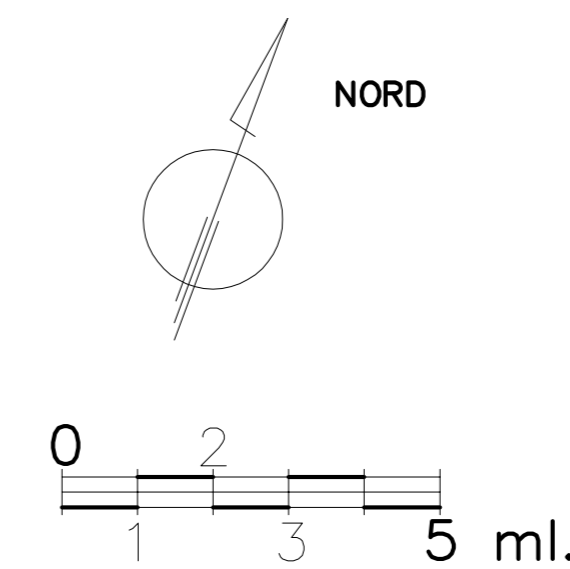

via B. Croce

M.A.C.C.
Meeting Art and Craft Centre

Ristrutturazione Edilizia
piani T°, 1°, 2°, 3° del Palaffari
di Pisa con modifiche della
Organizzazione Funzionale
e degli Impianti

Palaffari di Pisa
Pisa - piazza V. Emanuele II , via B. Croce , via Turati

PROGETTO ESECUTIVO

Committente : Camera di Commercio di Pisa
piazza V. Emanuele II - Pisa



DISSUASORI ANTIVOLATILI
UBICAZIONI
Piano Terzo


Ottobre 2013 SCALA 1 : 100 TAVOLA

39

ALESSANDRO BETTI DEGL'INNOCENTI
56127 PISA , via G. Giusti n° 24 - telefono 050 542794/8 - fax 050 542800 - mail = betti@amarkep.it

Tutte le misure, come da disegni esecutivi, devono essere sempre controllate in loco dalla Ditta esecutrice prima di dar corso ai lavori in cantiere oppure alla produzione di infissi, semilavorati, ecc., da approntare fuori opera.

Il Progettista

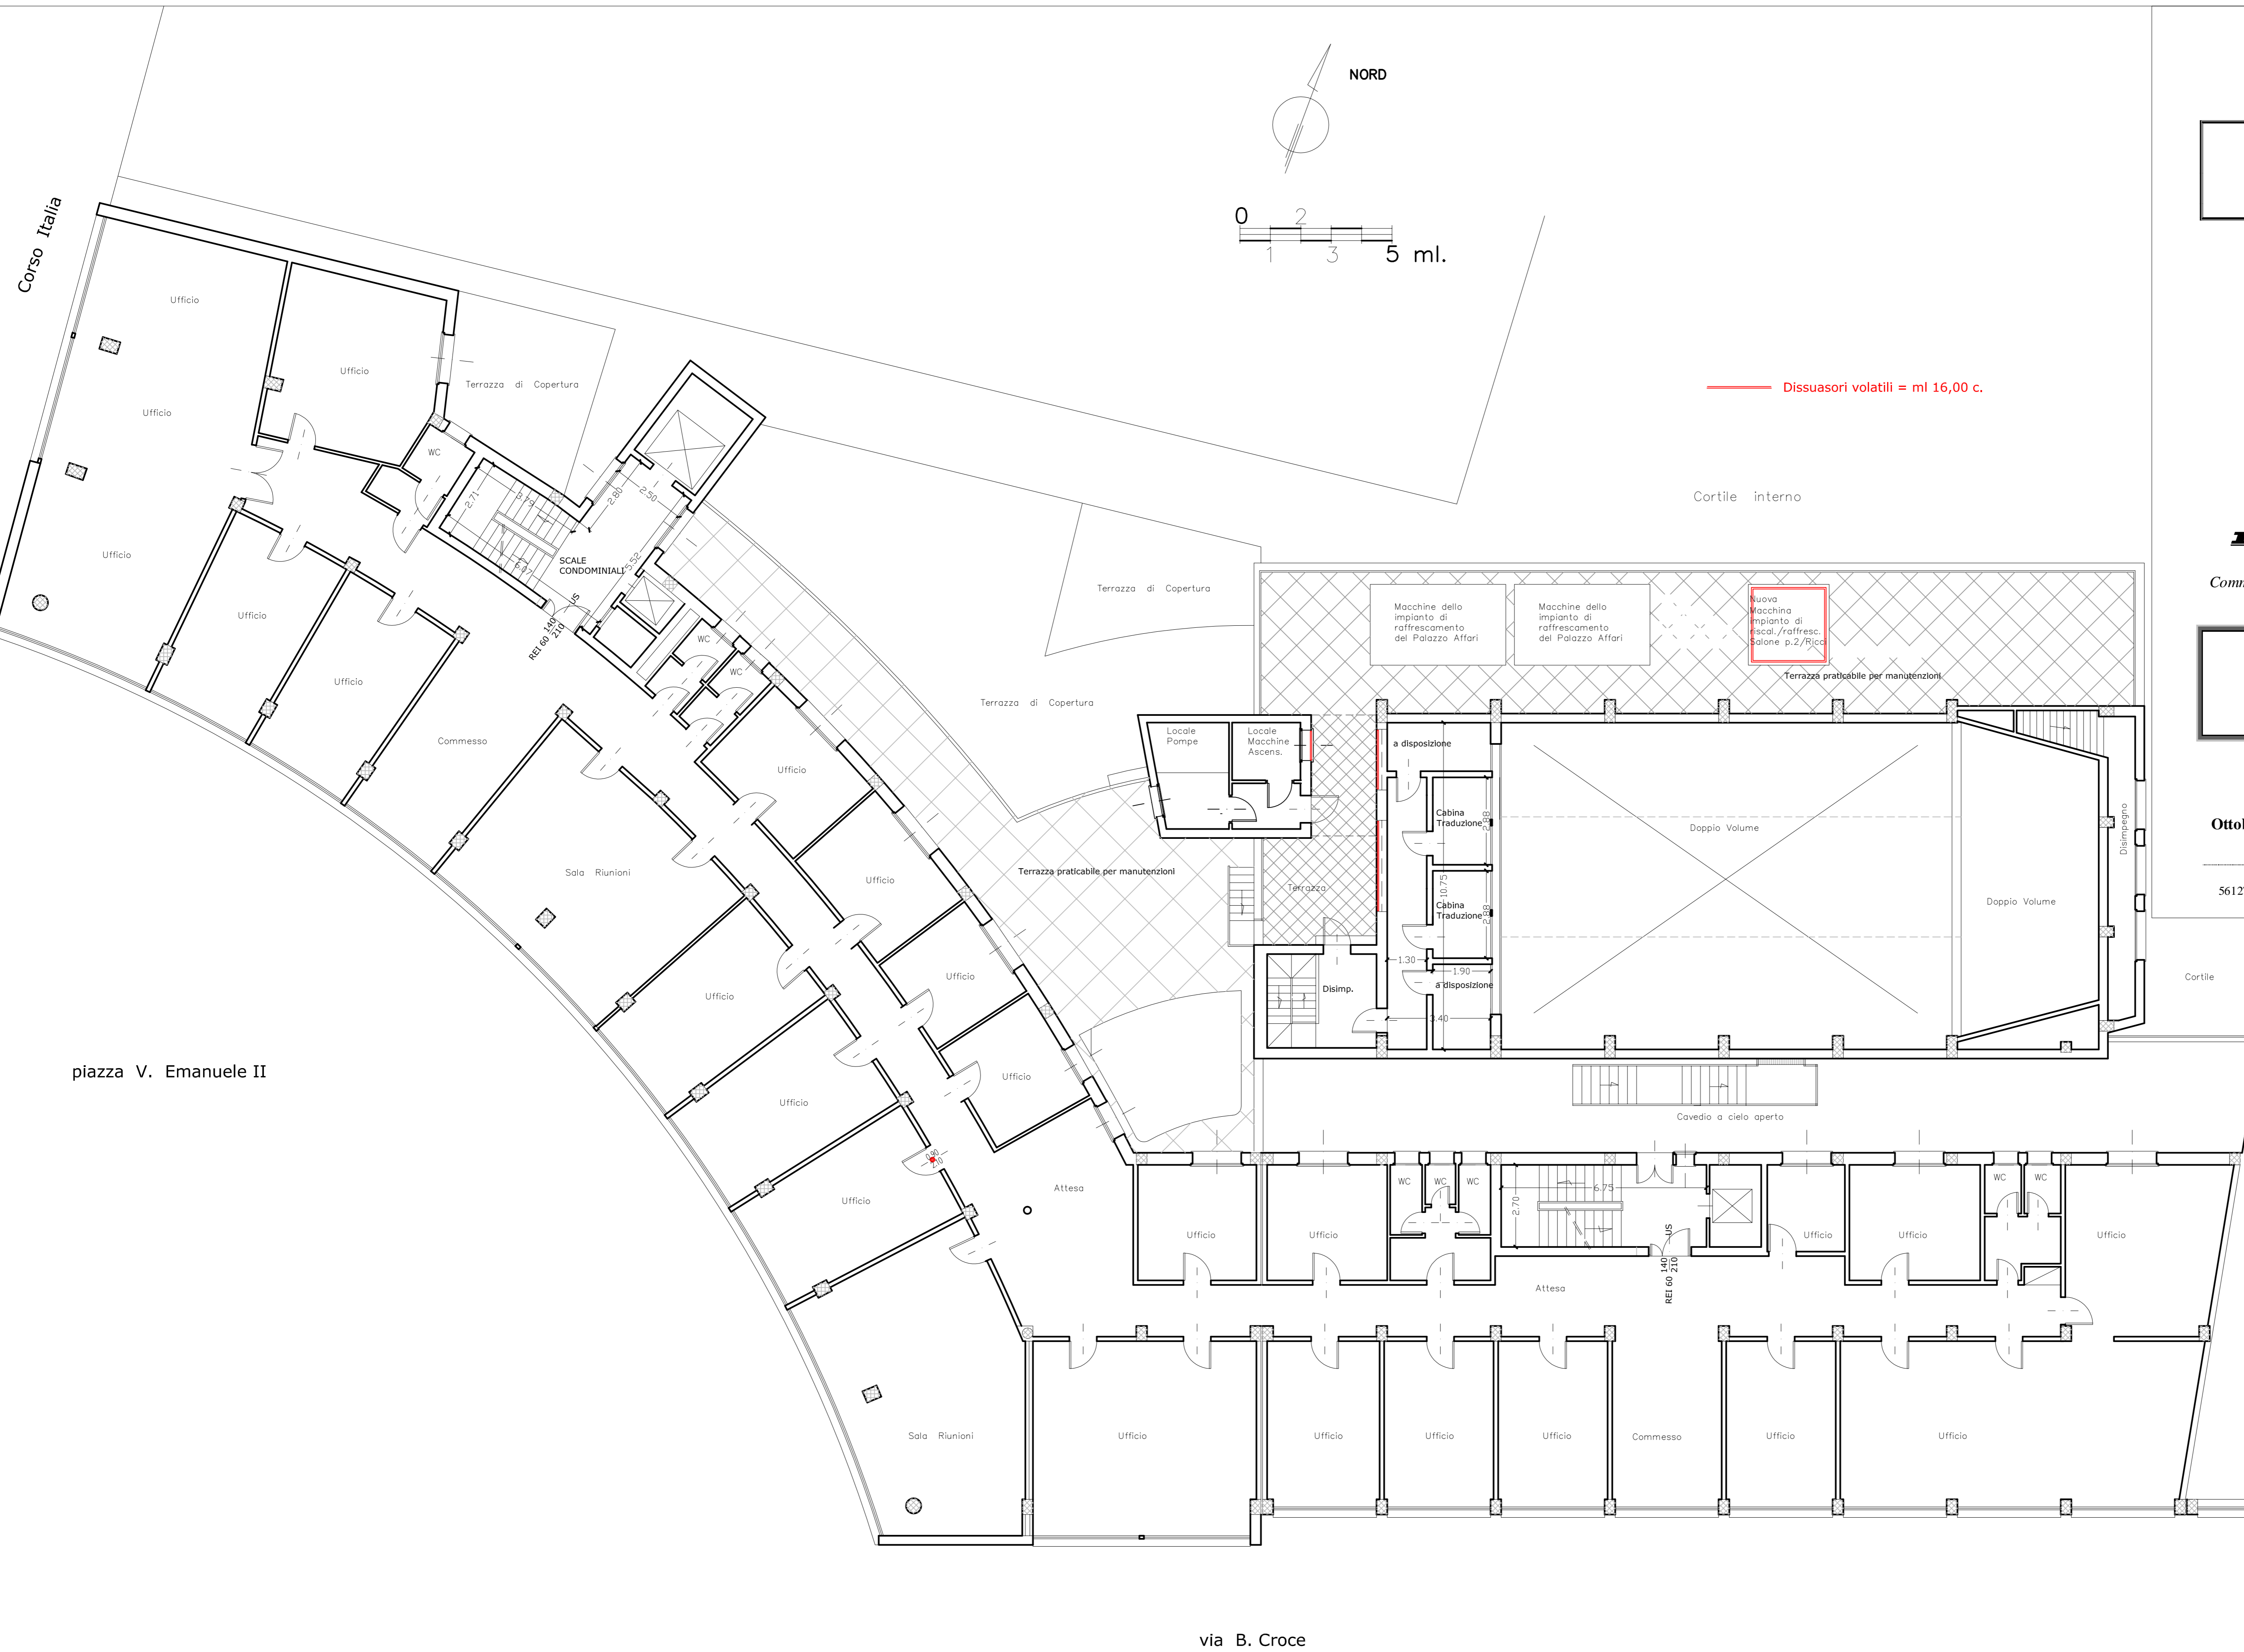

M.A.C.C.
Meeting Art and Craft Centre

**Ristrutturazione Edilizia
piani T°, 1°, 2°, 3° del Palaffari
di Pisa con modifiche della
Organizzazione Funzionale
e degli Impianti**

Palaffari di Pisa
Pisa - piazza V. Emanuele II , via B. Croce , via Turati

PROGETTO ESECUTIVO

Committente : **Camera di Commercio di Pisa**
piazza V. Emanuele II - Pisa




**DISSUASORI ANTIVOLATILI
UBICAZIONI
Piano Quarto**

Ottobre 2013 SCALA 1 : 100 TAVOLA

40

ALESSANDRO BETTI DEGL'INNOCENTI
56127 PISA , via G. Giusti n° 24 - telefono 050 542794/8 - fax 050 542800 - mail = betti@amarkep.it

Tutte le misure, come da disegni esecutivi, devono essere sempre controllate in loco dalla Ditta esecutrice prima di dar corso ai lavori in cantiere oppure alla produzione di infissi, semilavorati, ecc., da approntare fuori opera.
Il Progettista

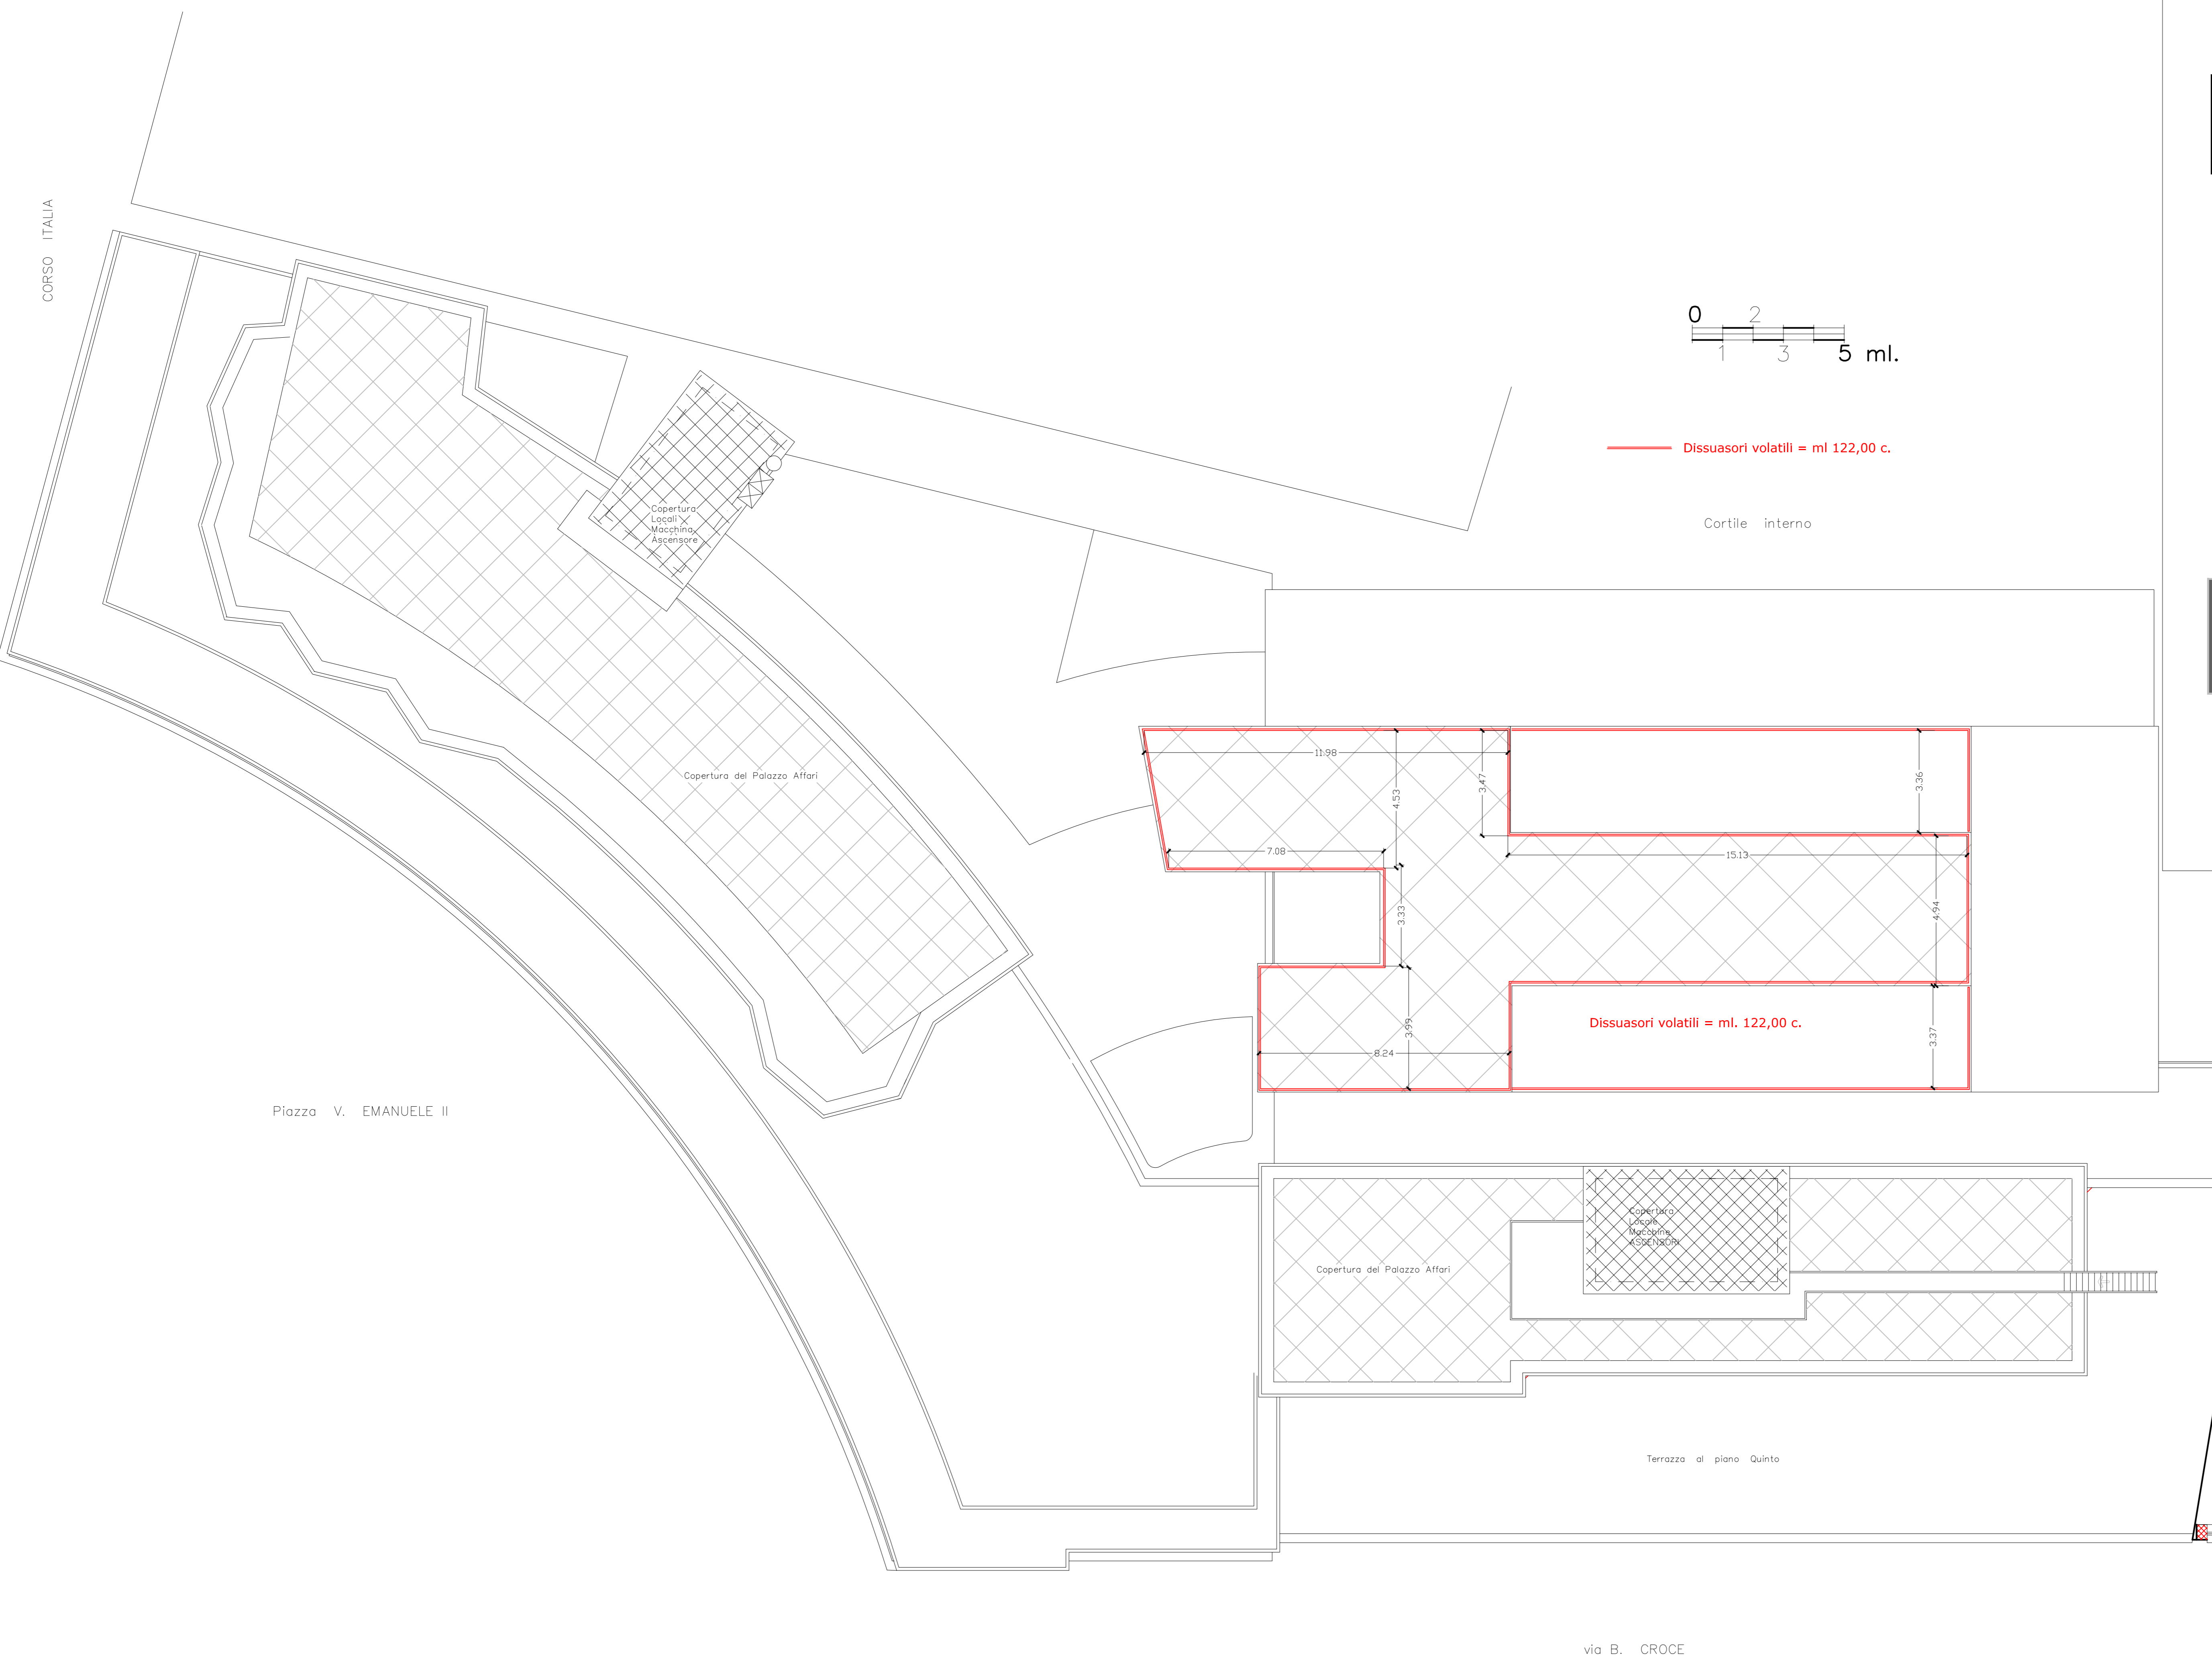

**Ristrutturazione Edilizia
piani T°, 1°, 2°, 3° del Palaffari
di Pisa con modifiche della
Organizzazione Funzionale
e degli Impianti**

Palaffari di Pisa
Pisa - piazza V. Emanuele II , via B. Croce , via Turati

PROGETTO ESECUTIVO

Committente : **Camera di Commercio di Pisa**
piazza V. Emanuele II - Pisa






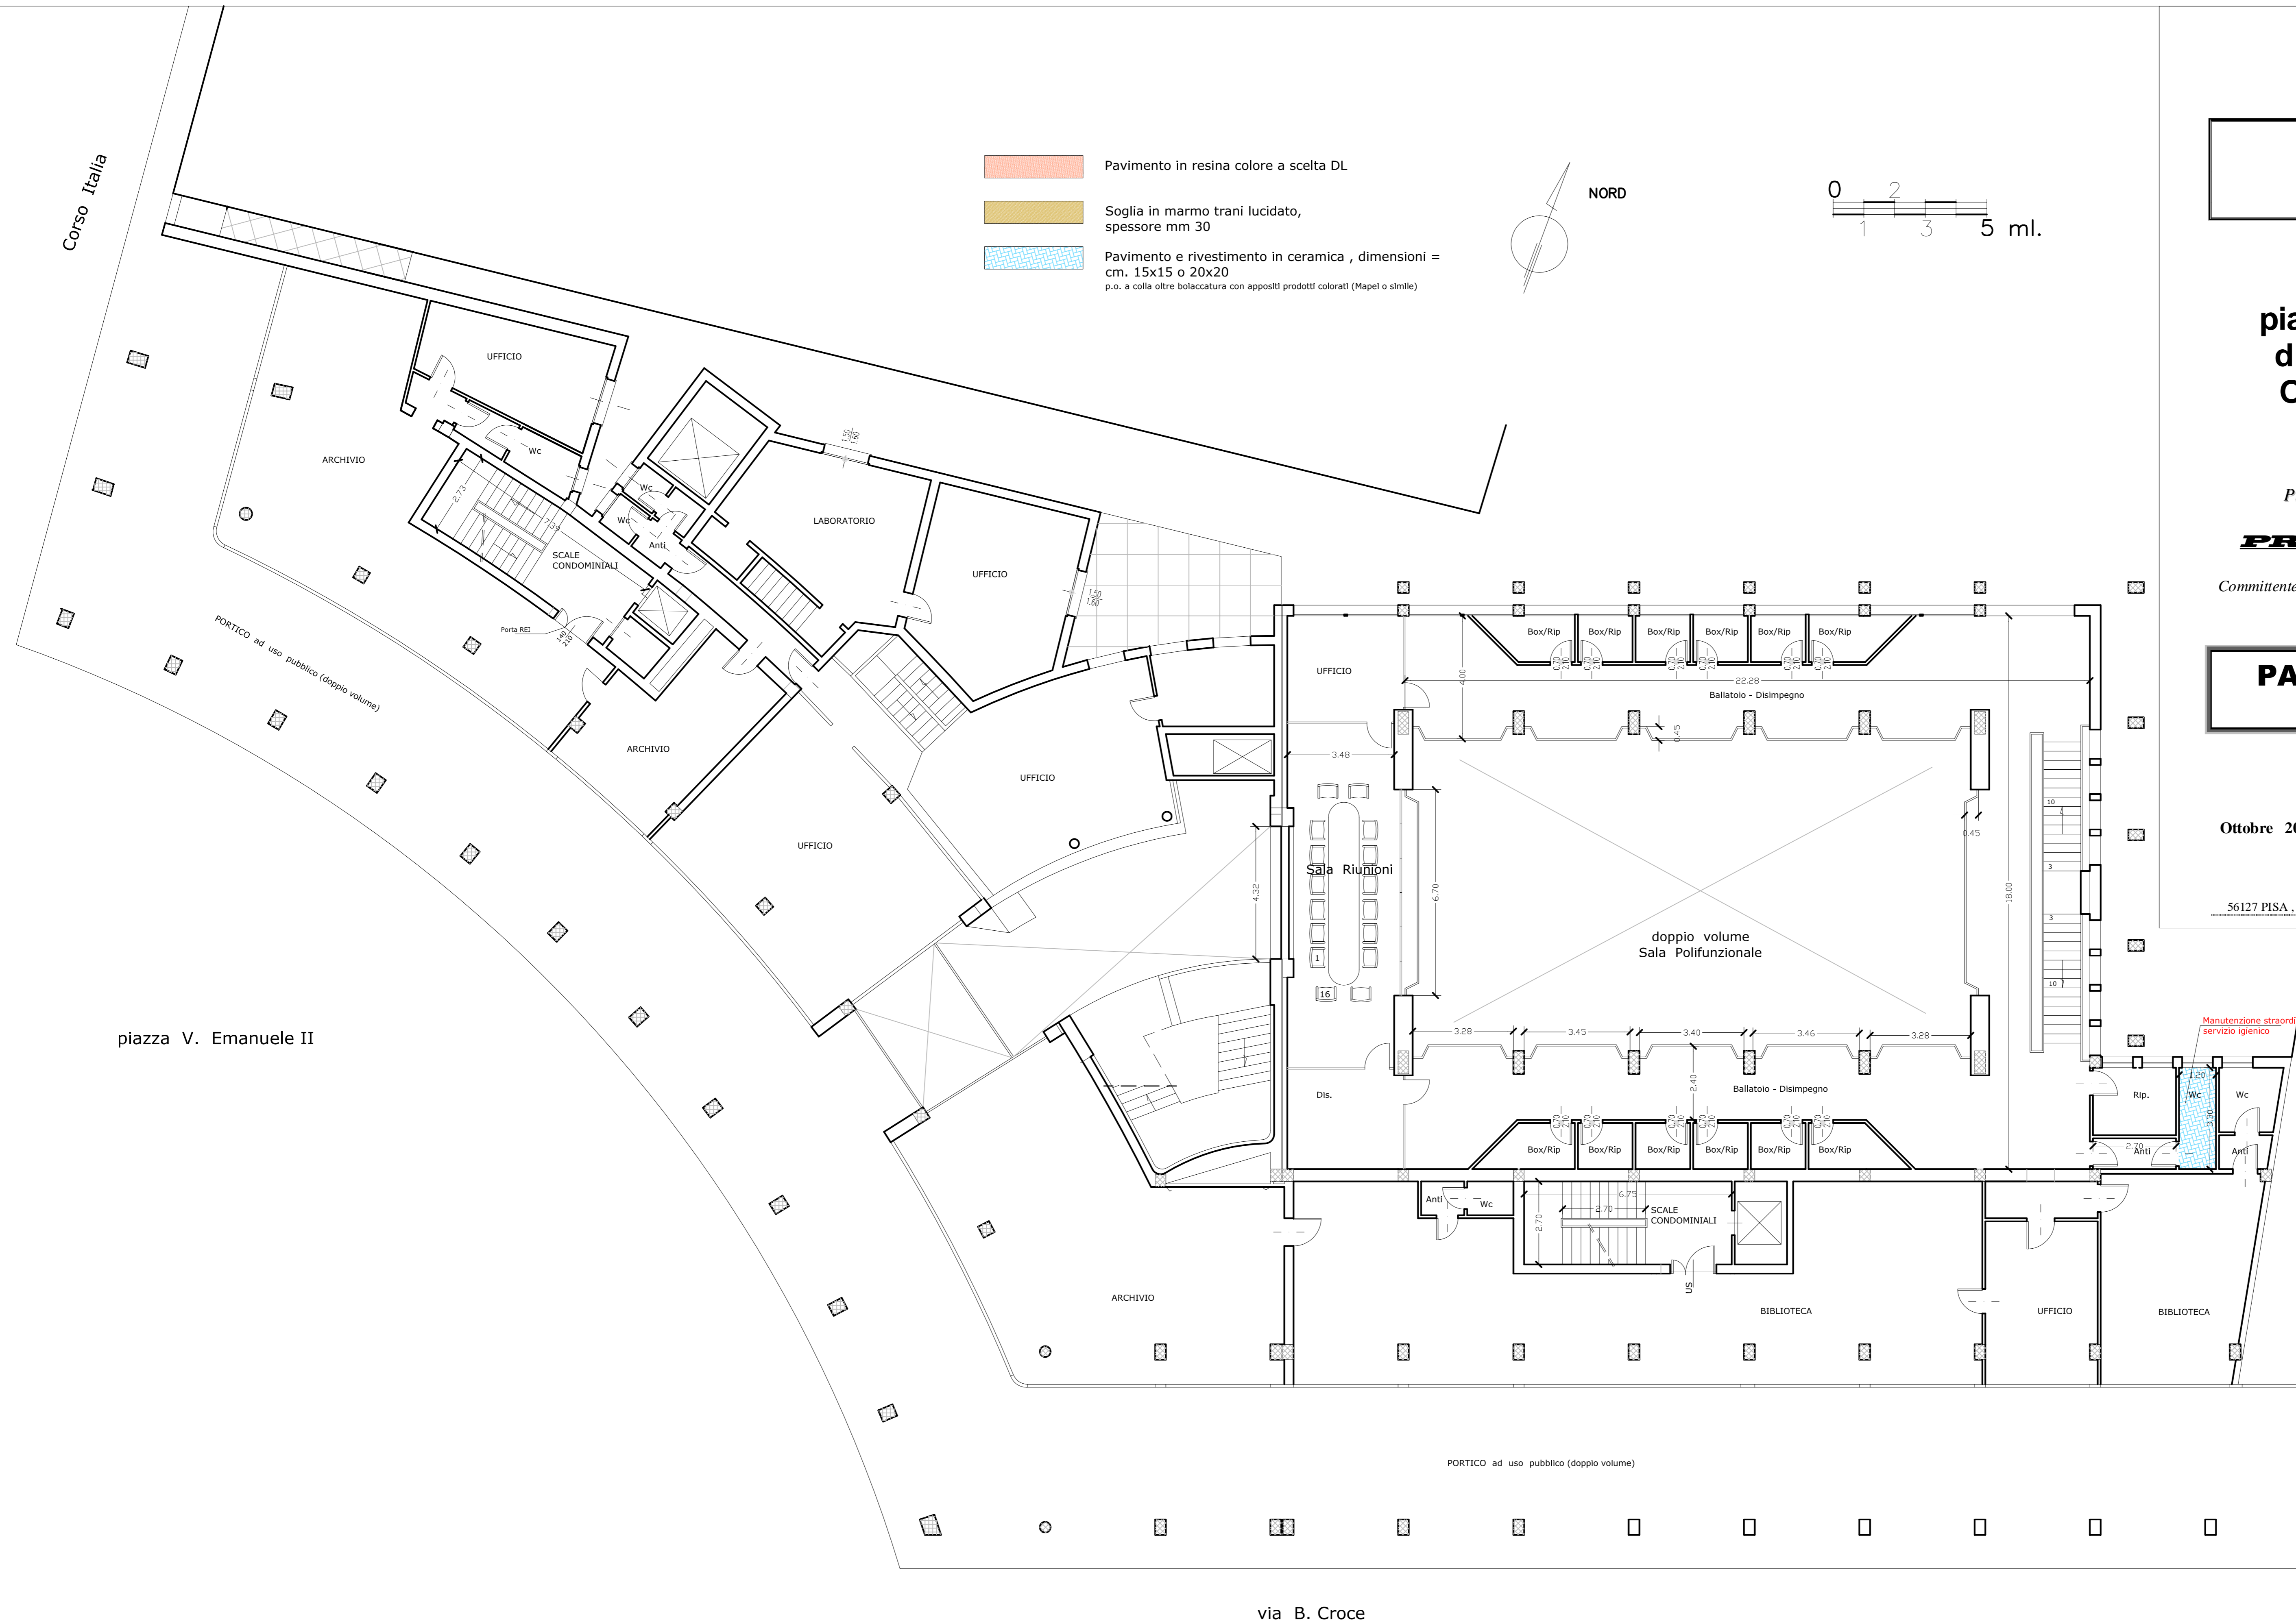
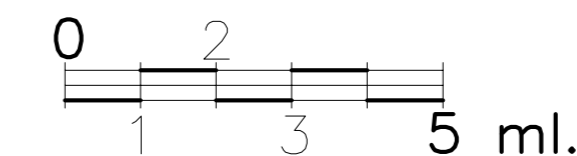
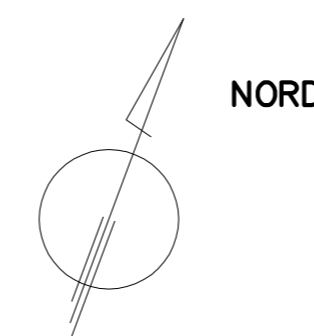
PAVIMENTI - RIVESTIMENTI
Piano AMMEZZATO

Ottobre 2013 SCALA 1 : 100 TAVOLA

36

ALESSANDRO BETTI DEGL'INNOCENTI
56127 PISA , via G. Giusti n° 24 - telefono 050 542794/8 - fax 050 542800 - mail = betti@amarkep.it

-  Pavimento in resina colore a scelta DL
-  Soglia in marmo trani lucidato, spessore mm 30
-  Pavimento e rivestimento in ceramica , dimensioni = cm. 15x15 o 20x20
p.o. a colla oltre balacatura con appositi prodotti colorati (Mapel o simile)



Tutte le misure, come da disegni esecutivi, devono essere sempre controllate in loco dalla Ditta esecutrice prima di dar corso ai lavori in cantiere oppure alla produzione di infissi, semilavorati, ecc., da approntare fuori opera.

Il Progettista